


Legenda

Symbol	Omschrijving	Status
	Bestaande boom te handhaven	Bestaand
	Lichtmast	Nieuw
	Verkeerslicht	Nieuw
	Kantopsluiting hoek	Bestaand
	In- en uitritblok	Nieuw
	Verkeersstegel Geleideetegel	Nieuw
	Markering driehoek	Nieuw
	Verkeersstegel tussentegel	Nieuw

Vakvulling	Omschrijving	Status
	Voetpad van tegel	Nieuw
	Asfalt	Nieuw
	Oprit van straatklinkers	Nieuw
	Uitstap- en/of afschermingsstrook van straatklinkers	Nieuw
	Mindervaliden oprit van straatklinkers	Nieuw
	Bushalte van tegel	Nieuw
	Verkeerseiland van straatklinkers	Nieuw
	Markering Puntstuk	Nieuw
	Opstelstrook van straatklinkers	Nieuw
	Fietspad van Betonelementen	Nieuw
	Groenstrook	Nieuw
	Fietspad van rood asfalt	Nieuw

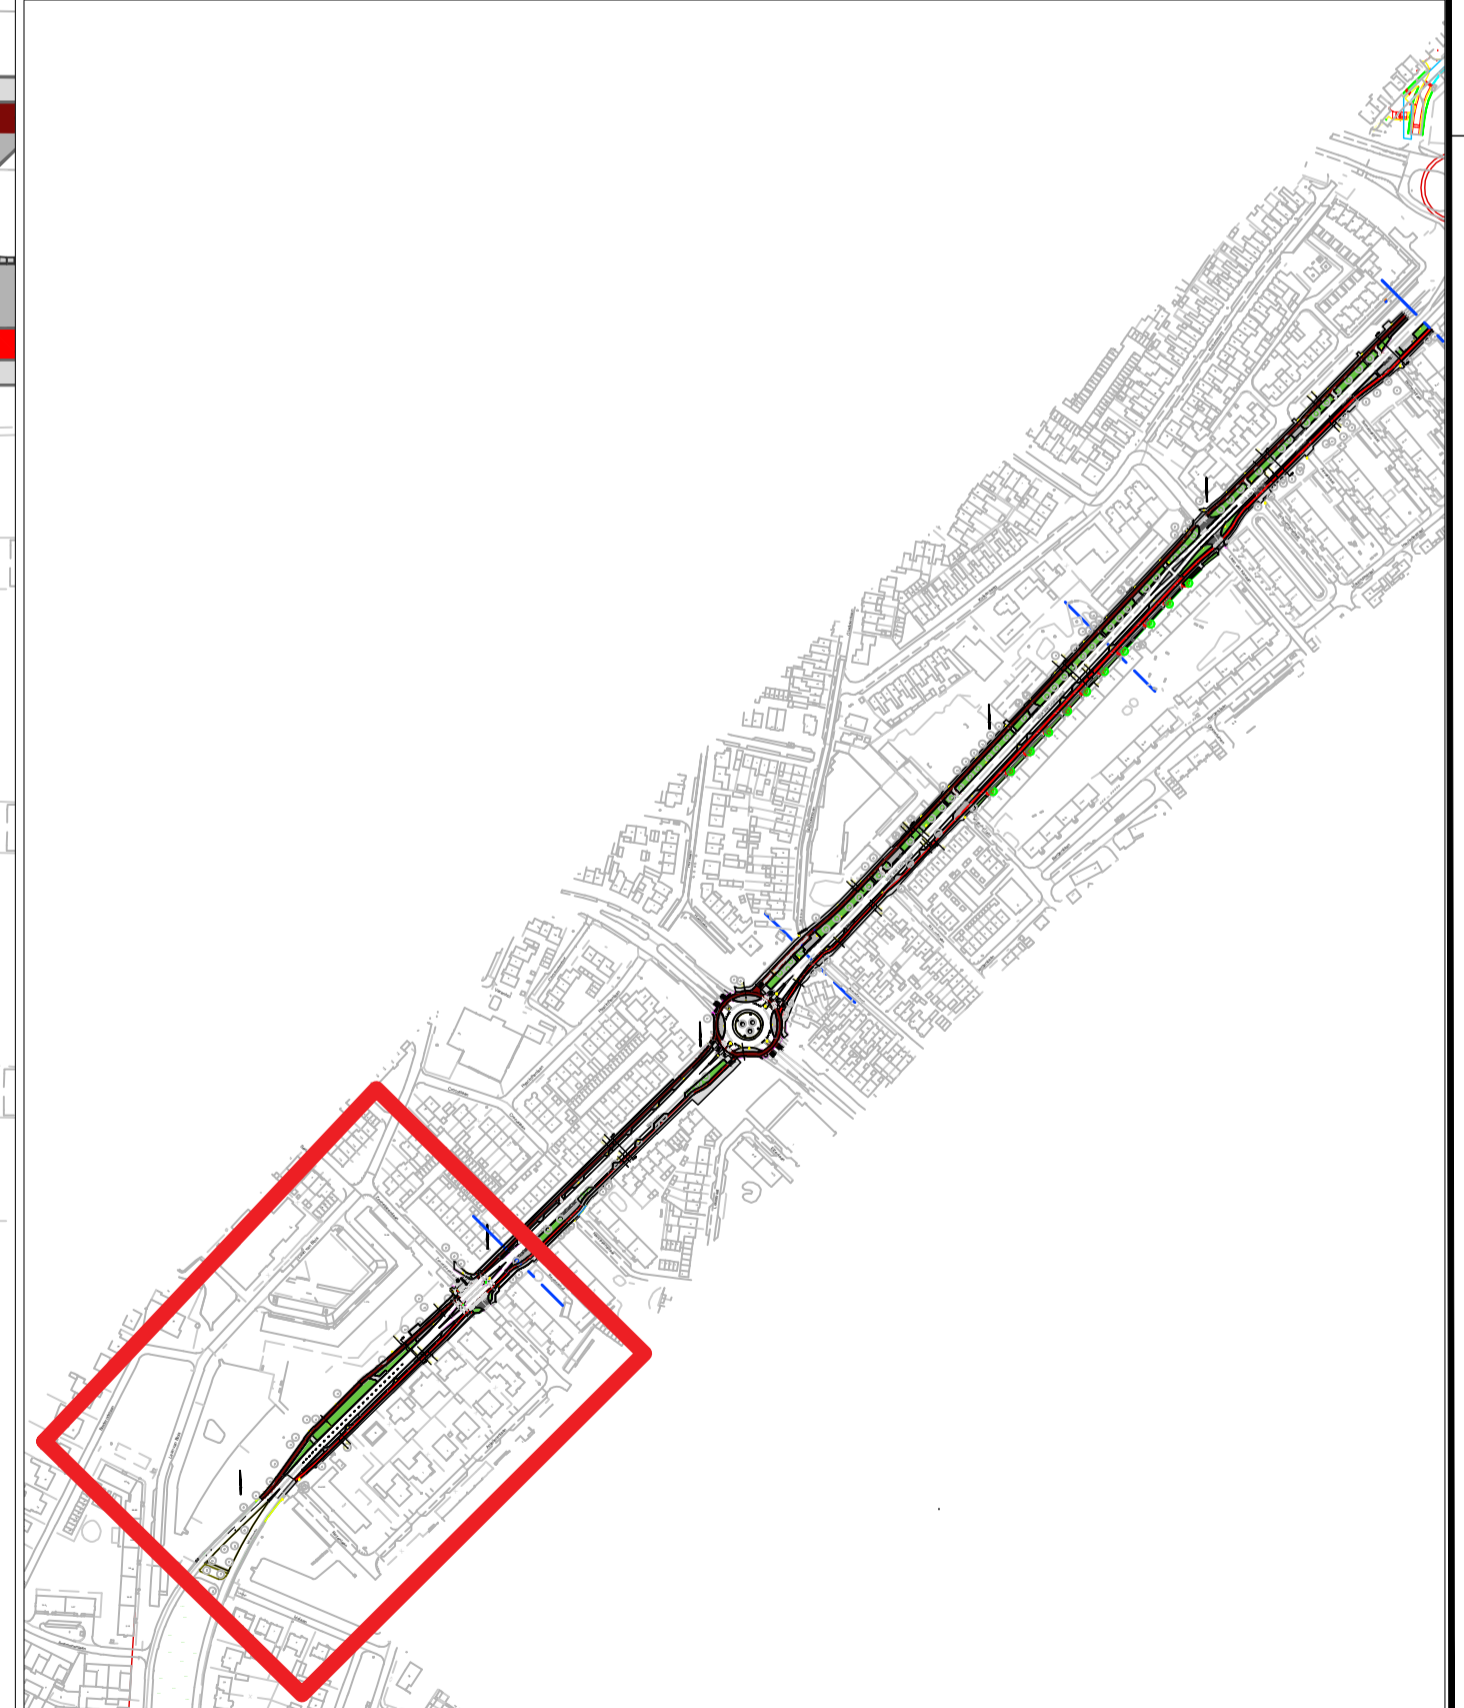

Getekend door A. Savari Zadeh	Gecontroleerd door K. Dekkers	Goedgekeurd -	Blad 1	Aantal 4	Taal NL	Documentstatus Definitief
Projectnr. -	Tekeningnummer 2020-286	Besteknummer 2019-*	Schaal 1:500	Formaat A1	DocumentType TEKENING	Datum uitgifte 15-10-'21
Project Aanleg Doorfietsroute, deel Warande-Wijk aan Duinerweg						
Opdrachtgever Gemeente Beverwijk						
Onderdeel Presentatie tekening Voortopig Ontwerp						

gemeentebewerwijk

A. Savari Zadeh
Ingenieursbureau