


Legenda

Symbool	Omschrijving	Status
	Bestaande boom te handhaven	Bestaand
	Nieuwe boom te planten	Nieuw
	Te kappen boom	Vervallen
	Lichtmast	Nieuw
	In- en uitritblok	Nieuw
	Markering driehoek	Nieuw
	Markering Dwars	Nieuw
vlakvulling	Omschrijving	Status
	Voetpad van tegel	Nieuw
	Uitstap- en/of afschermingsstrook van straatklinkers	Nieuw
	Groenstrook	Nieuw
	Nieuwe haag te planten	Nieuw
	Opstelstrook van straatklinkers	Nieuw
	Fietspad van Betonelementen	Nieuw
	Fietspad van rood asfalt	Nieuw

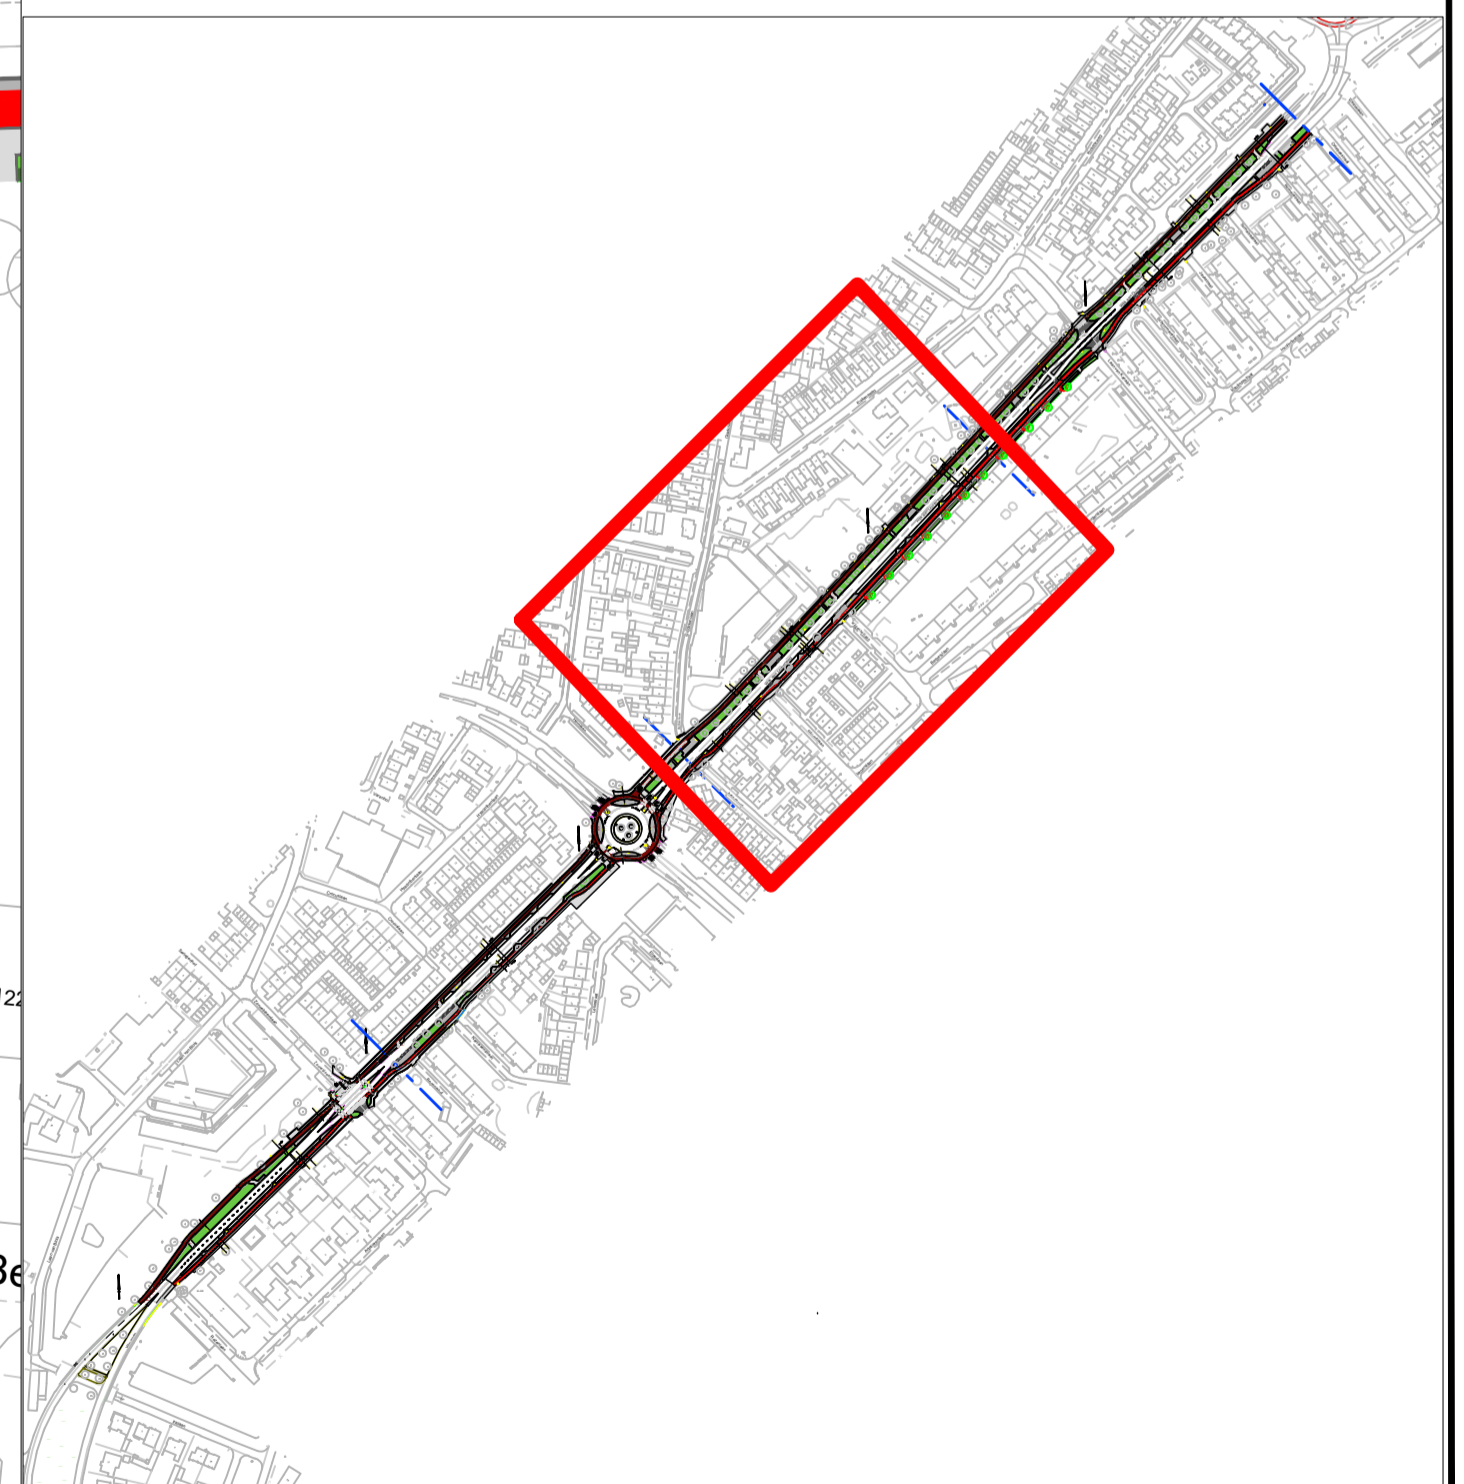

Getekend door A. Savari Zadeh	Gecontroleerd door K. Dekkers	Goedgekeurd -	Blad 3	Aantal 4	Taal NL	Documentstatus Definitief
Projectnr. -	Tekeningnummer 2020-286	Besteknummer 2019-***	Schaal 1:500	Formaat A1	Documenttype TEKENING	Datum uitgifte 15-10-'21
Project Aanleg Doorfietsroute, deel Warande-Wijk aan Duinerweg						
Opdrachtgever Gemeente Beverwijk						
Onderdeel Presentatie tekening Voorlopig Ontwerp						

gemeentebeverwijk

A. Savari Zadeh
Ingenieursbureau