


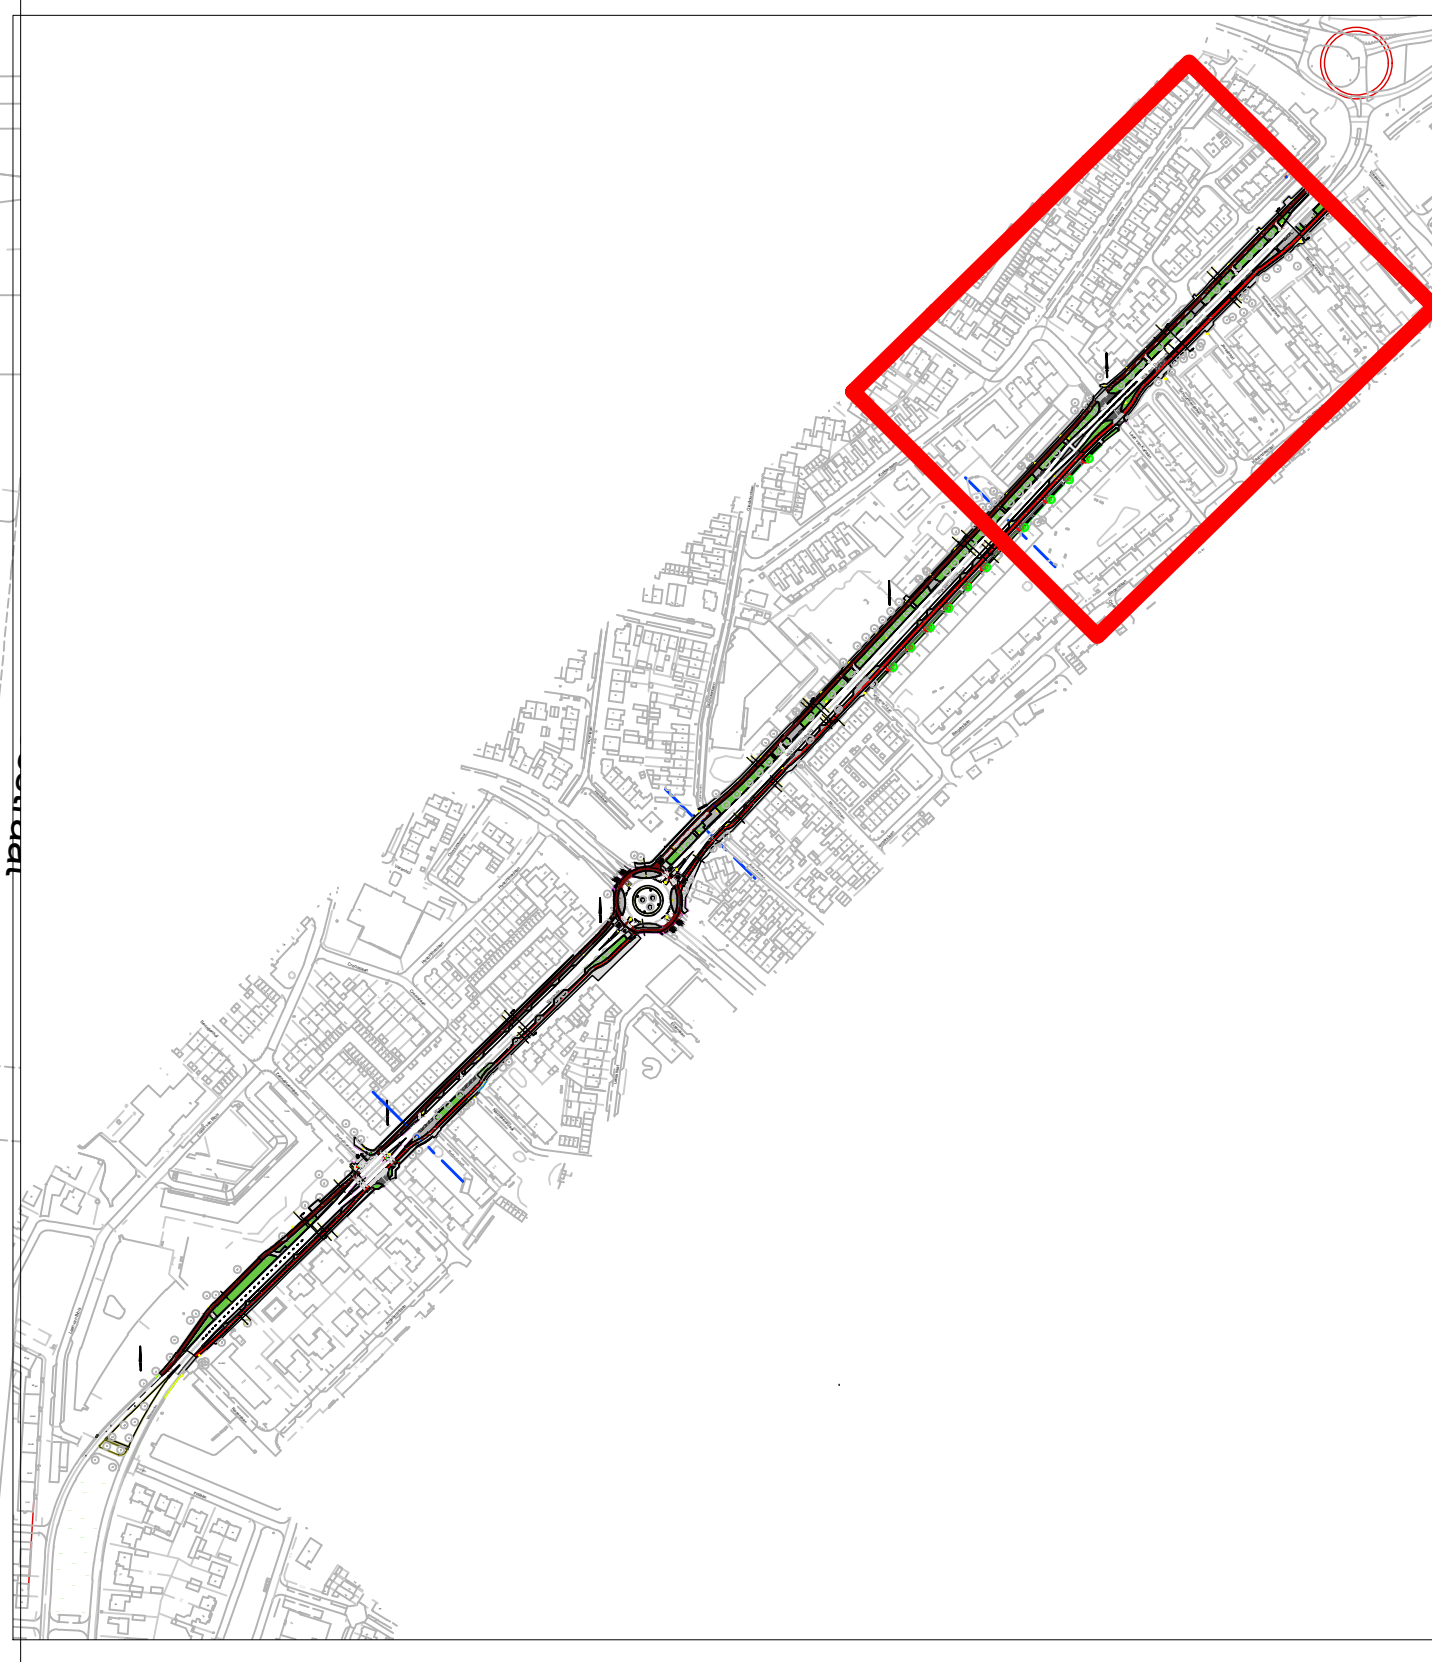

Legenda

Symbool	Omschrijving	Status
⊙	Bestaande boom te handhaven	Bestaand
⊙	Nieuwe boom te planten	Nieuw
⊗	Te kappen boom	Vervallen
⊙	lichtmast	Nieuw
□	In- en uitritblok	Bestaand
□	In- en uitritblok	Nieuw
▬	Verkeersregel noppentegel	Nieuw
▬	Verkeersregel tussentegel	Nieuw
▬	Markering driehoek	Nieuw
Wakvulling	Omschrijving	Status
■	Voetpad van tegel	Nieuw
■	Asfalt	Nieuw
■	Puntstuk markering	Bestaand
■	Uitstap- en/of afschermingsstrook van straatklinkers	Bestaand
■	Groenstrook	Nieuw
■	Nieuwe haag te planten	Nieuw
■	Uitstap- en/of afschermingsstrook van straatklinkers	Nieuw
■	Opstelstrook van straatklinkers	Nieuw
■	Bushalte van tegel	Nieuw
■	Fietspad van Betonelementen	Nieuw
■	Fietspas van rood asfalt	Nieuw



Getekend door	Gecontroleerd door	Goedgekeurd	Blad	Aantal	Taal	Documentstatus	
A. Savari Zadeh	K. Dekkers	-	4	4	NL	Definitief	
Projectnr.	Tekeningnummer	Besteknummer	Schaal	Formaat	Documenttype	Datum uitgifte	Documentnummer
-	2020-286	2019-***	1:500	A1	TEKENING	15-10-'21	-

Aanleg Doorfietsroute, deel Warande-Wijk aan Duinerweg

Opdrachtgever
Gemeente Beverwijk
 Onderdeel
 Presentatie tekening Voorlopig Ontwerp

