




bestaand  
Dwarsprofiel D-D'  
Wijk aan Duinerweg deel Wilgenhoflaan- Laan van Kanaän

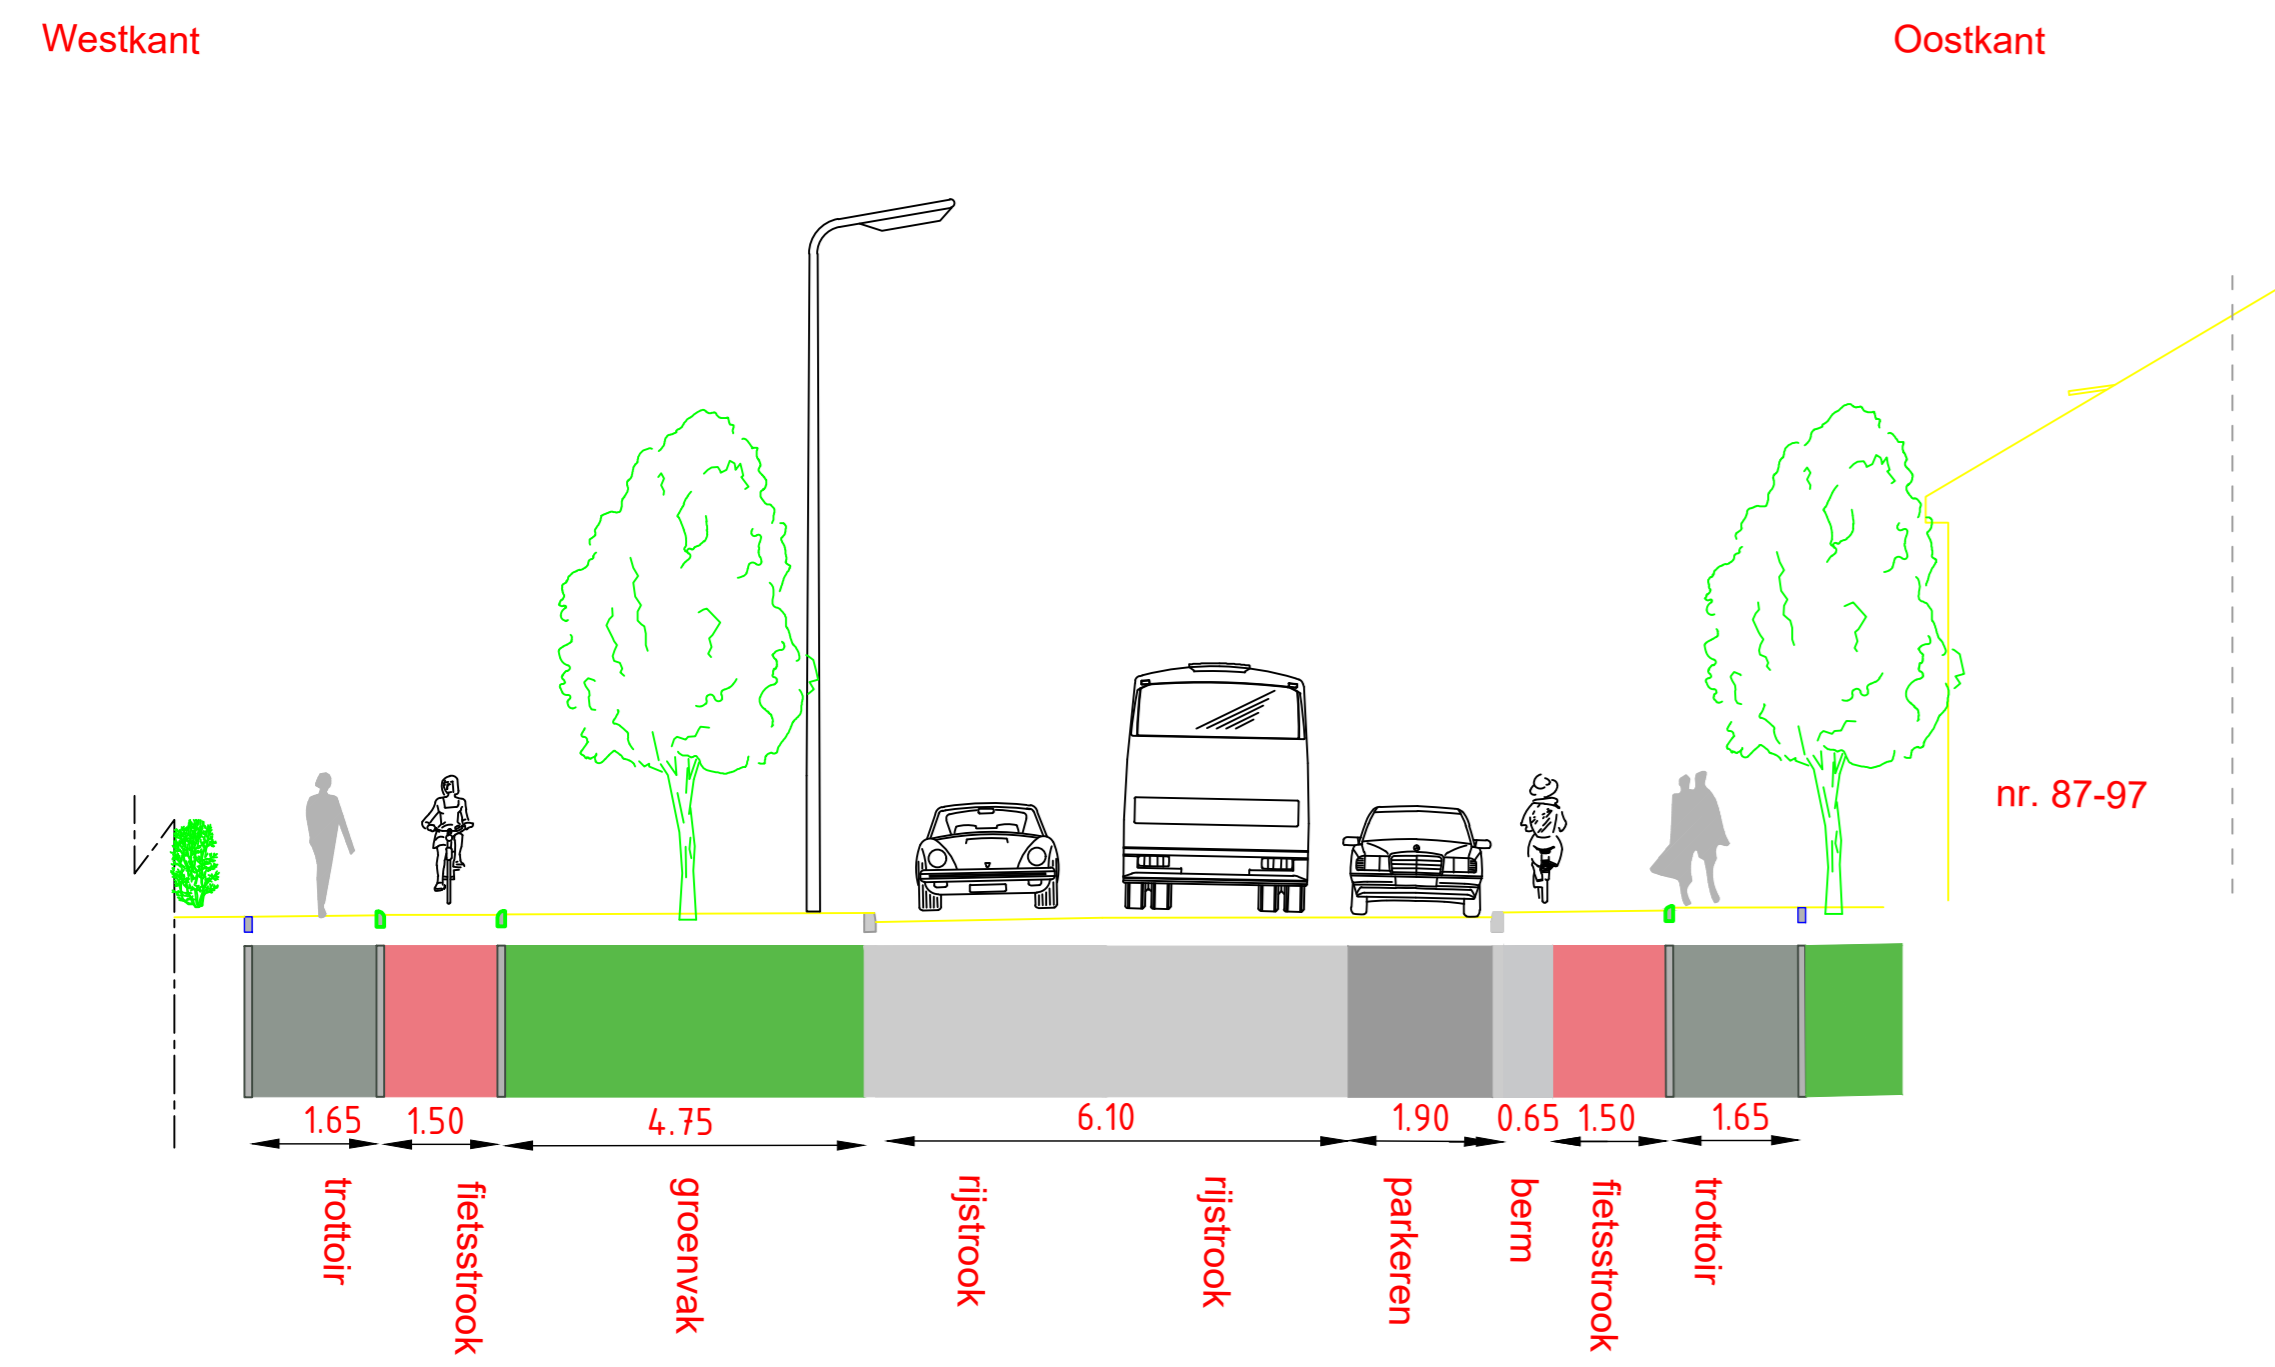


bestaand  
Dwarsprofiel E-E'  
Wijk aan Duinerweg deel Laan van Kanaän- Javastraat

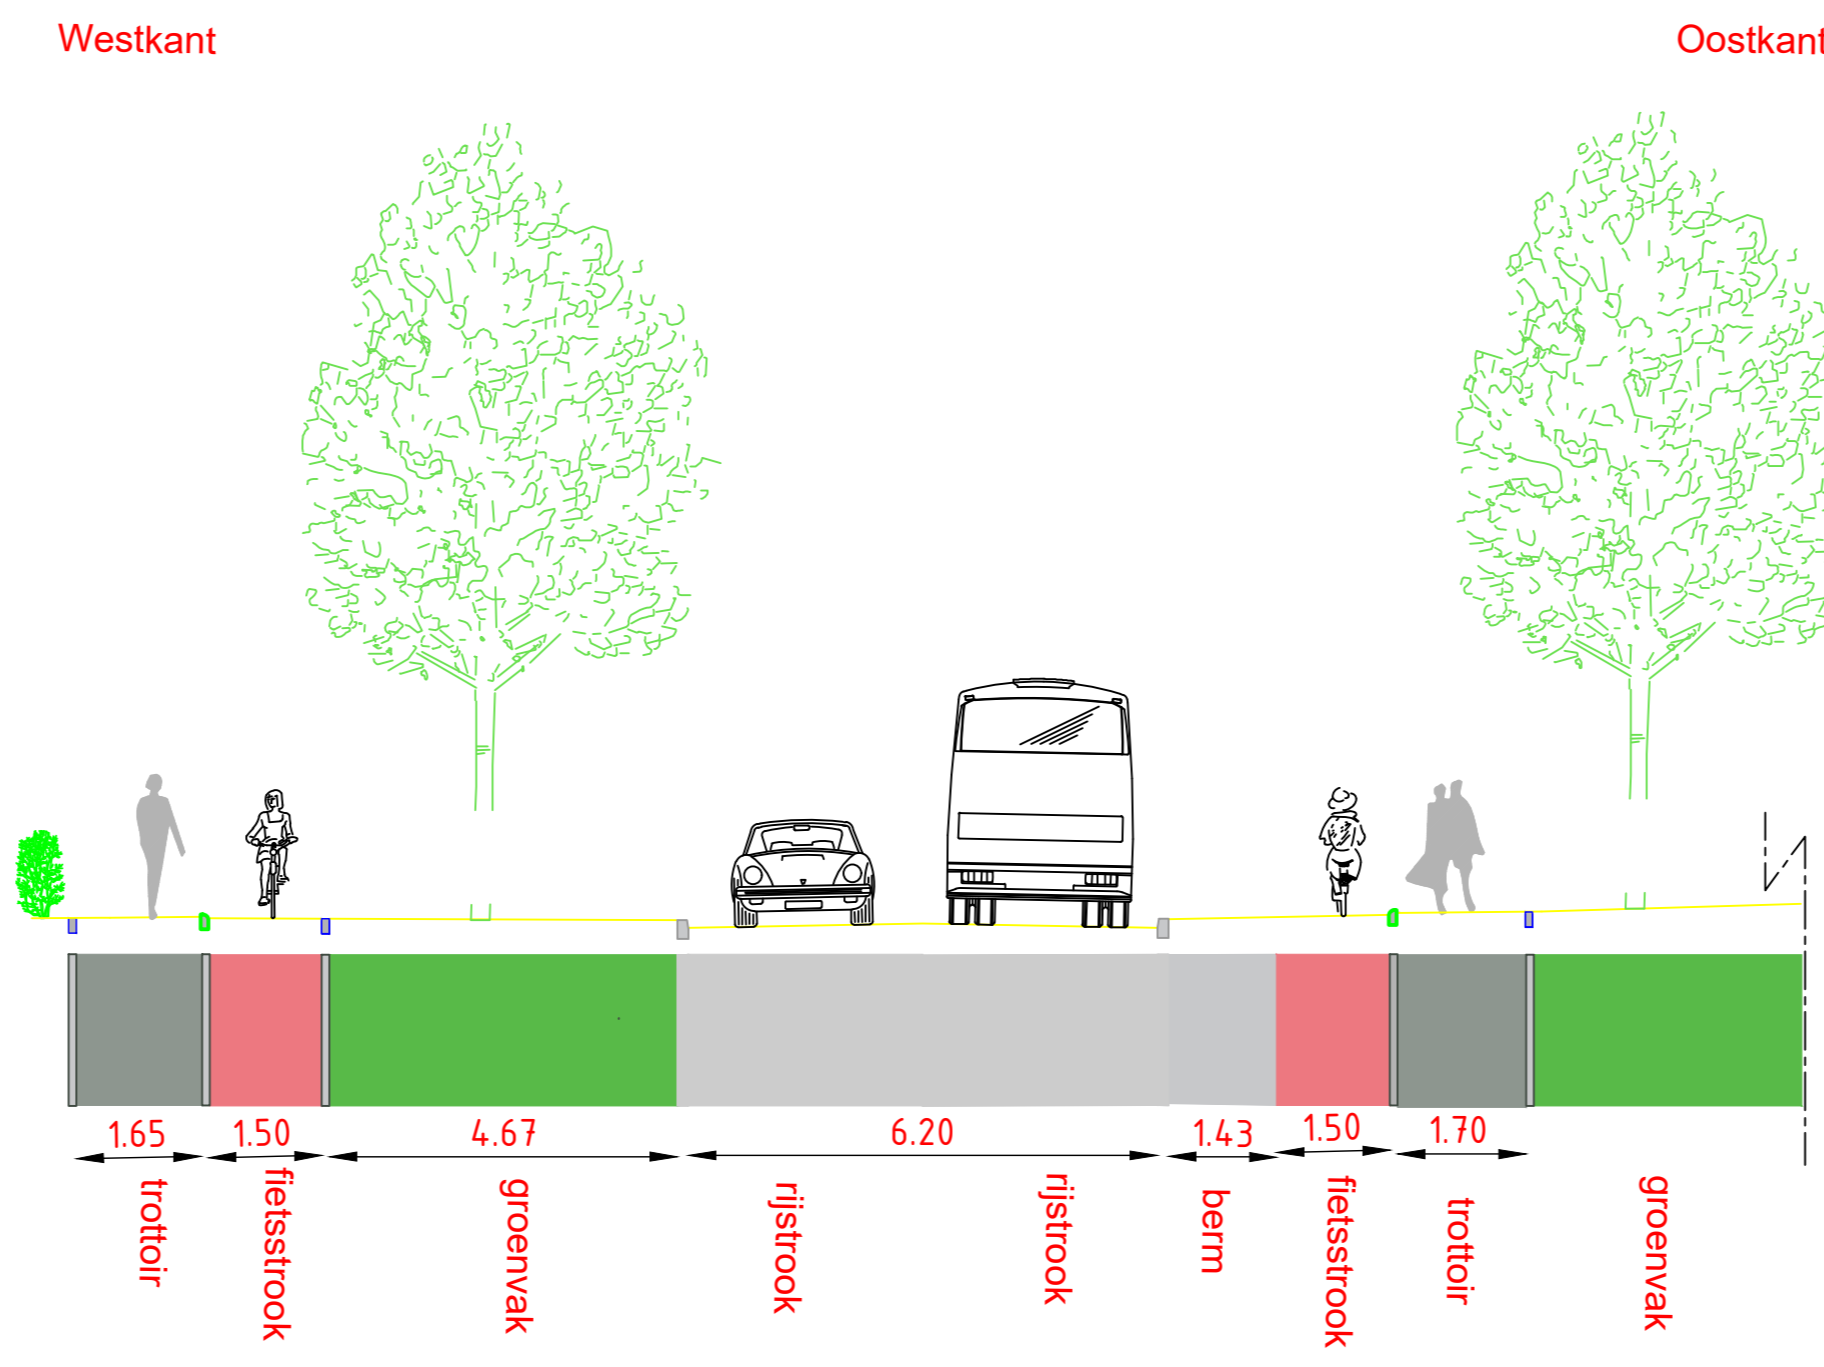


bestaand  
Dwarsprofiel F-F'  
Wijk aan Duinerweg deel Javastraat-Celebesstraat

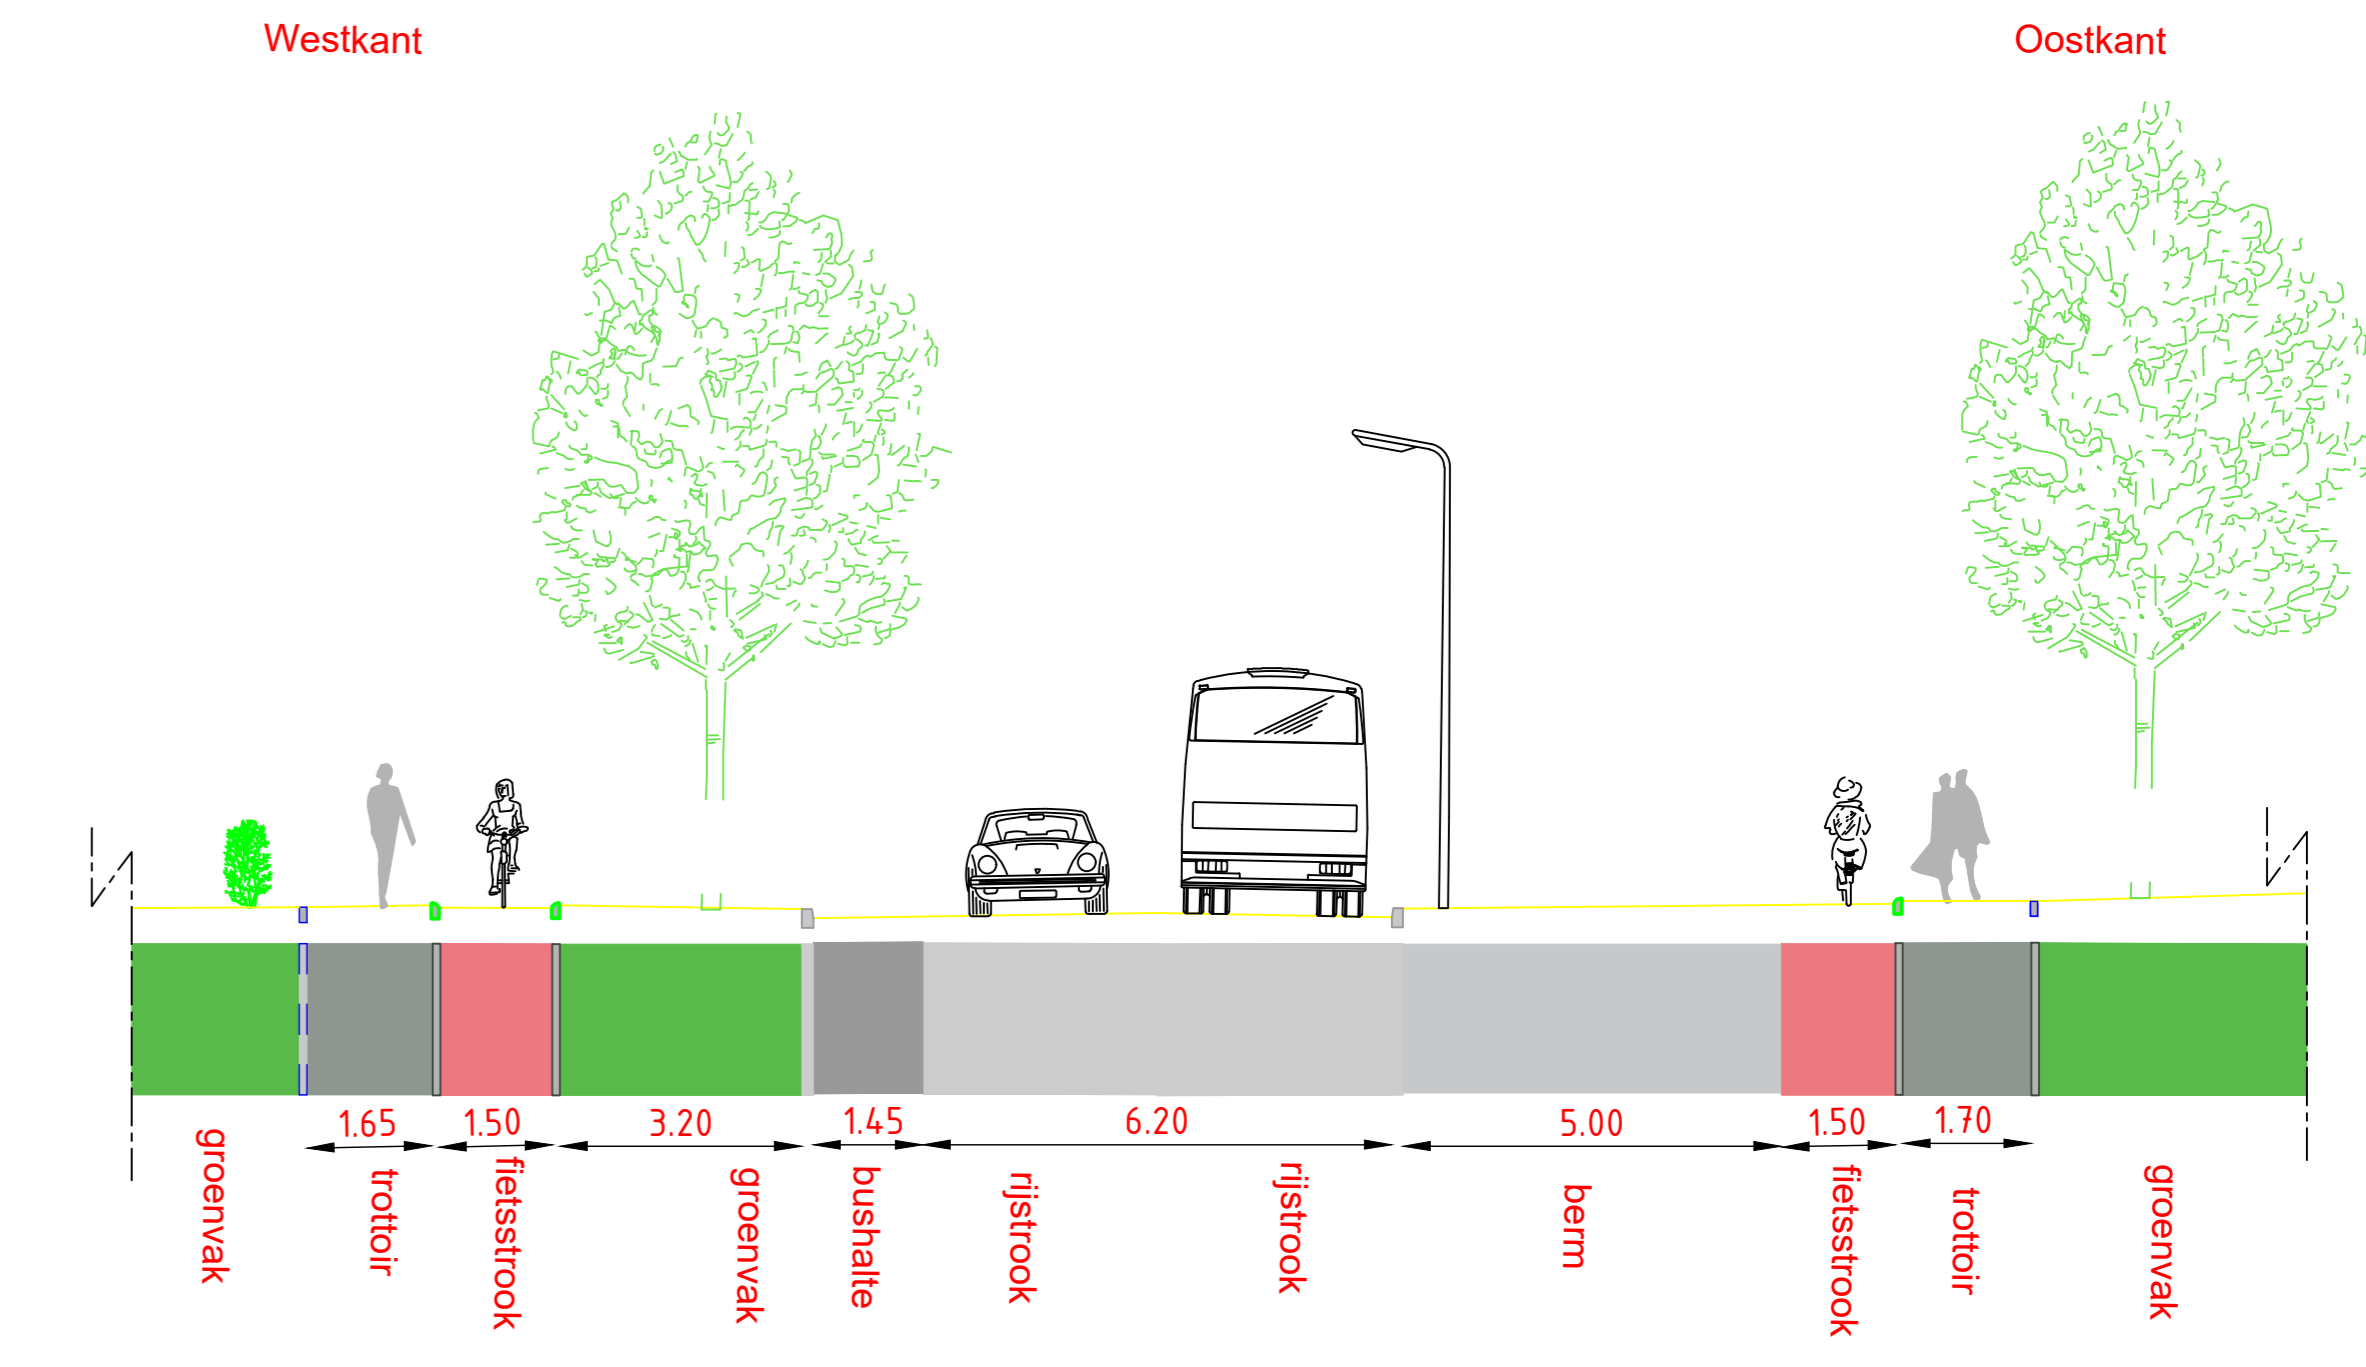

Nieuw  
Dwarsprofiel D-D'

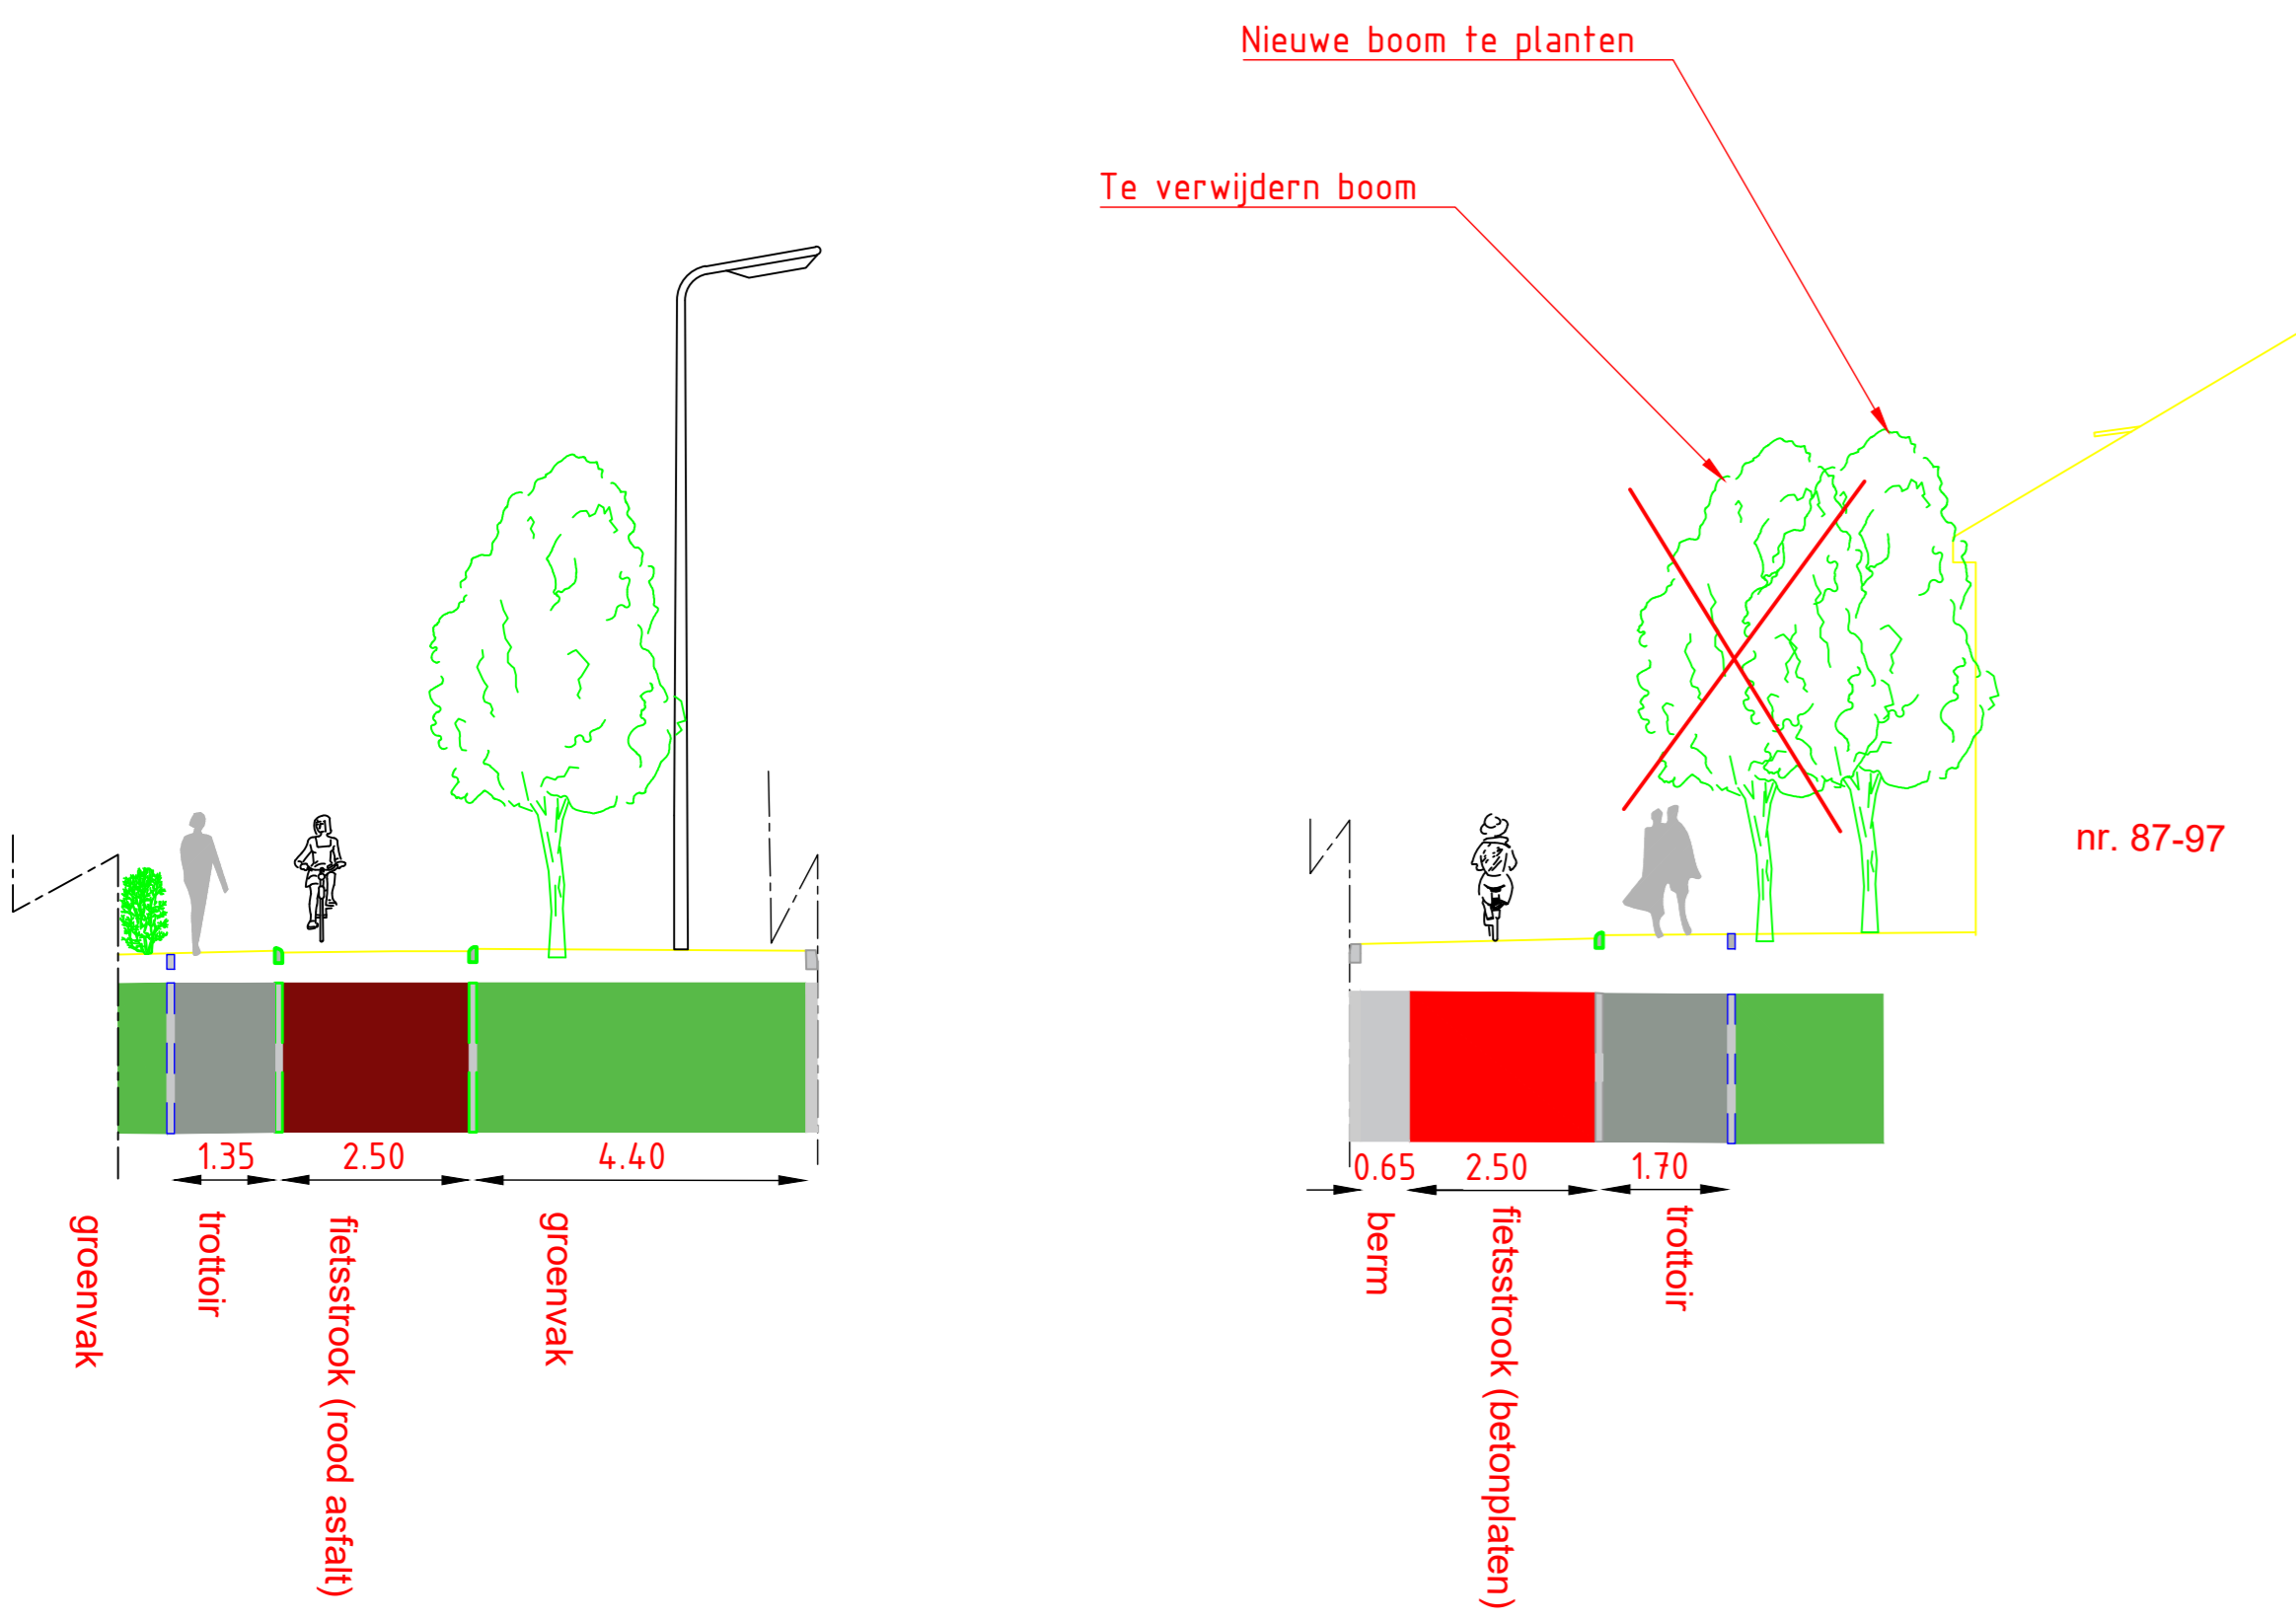

Nieuw  
Dwarsprofiel E-E'

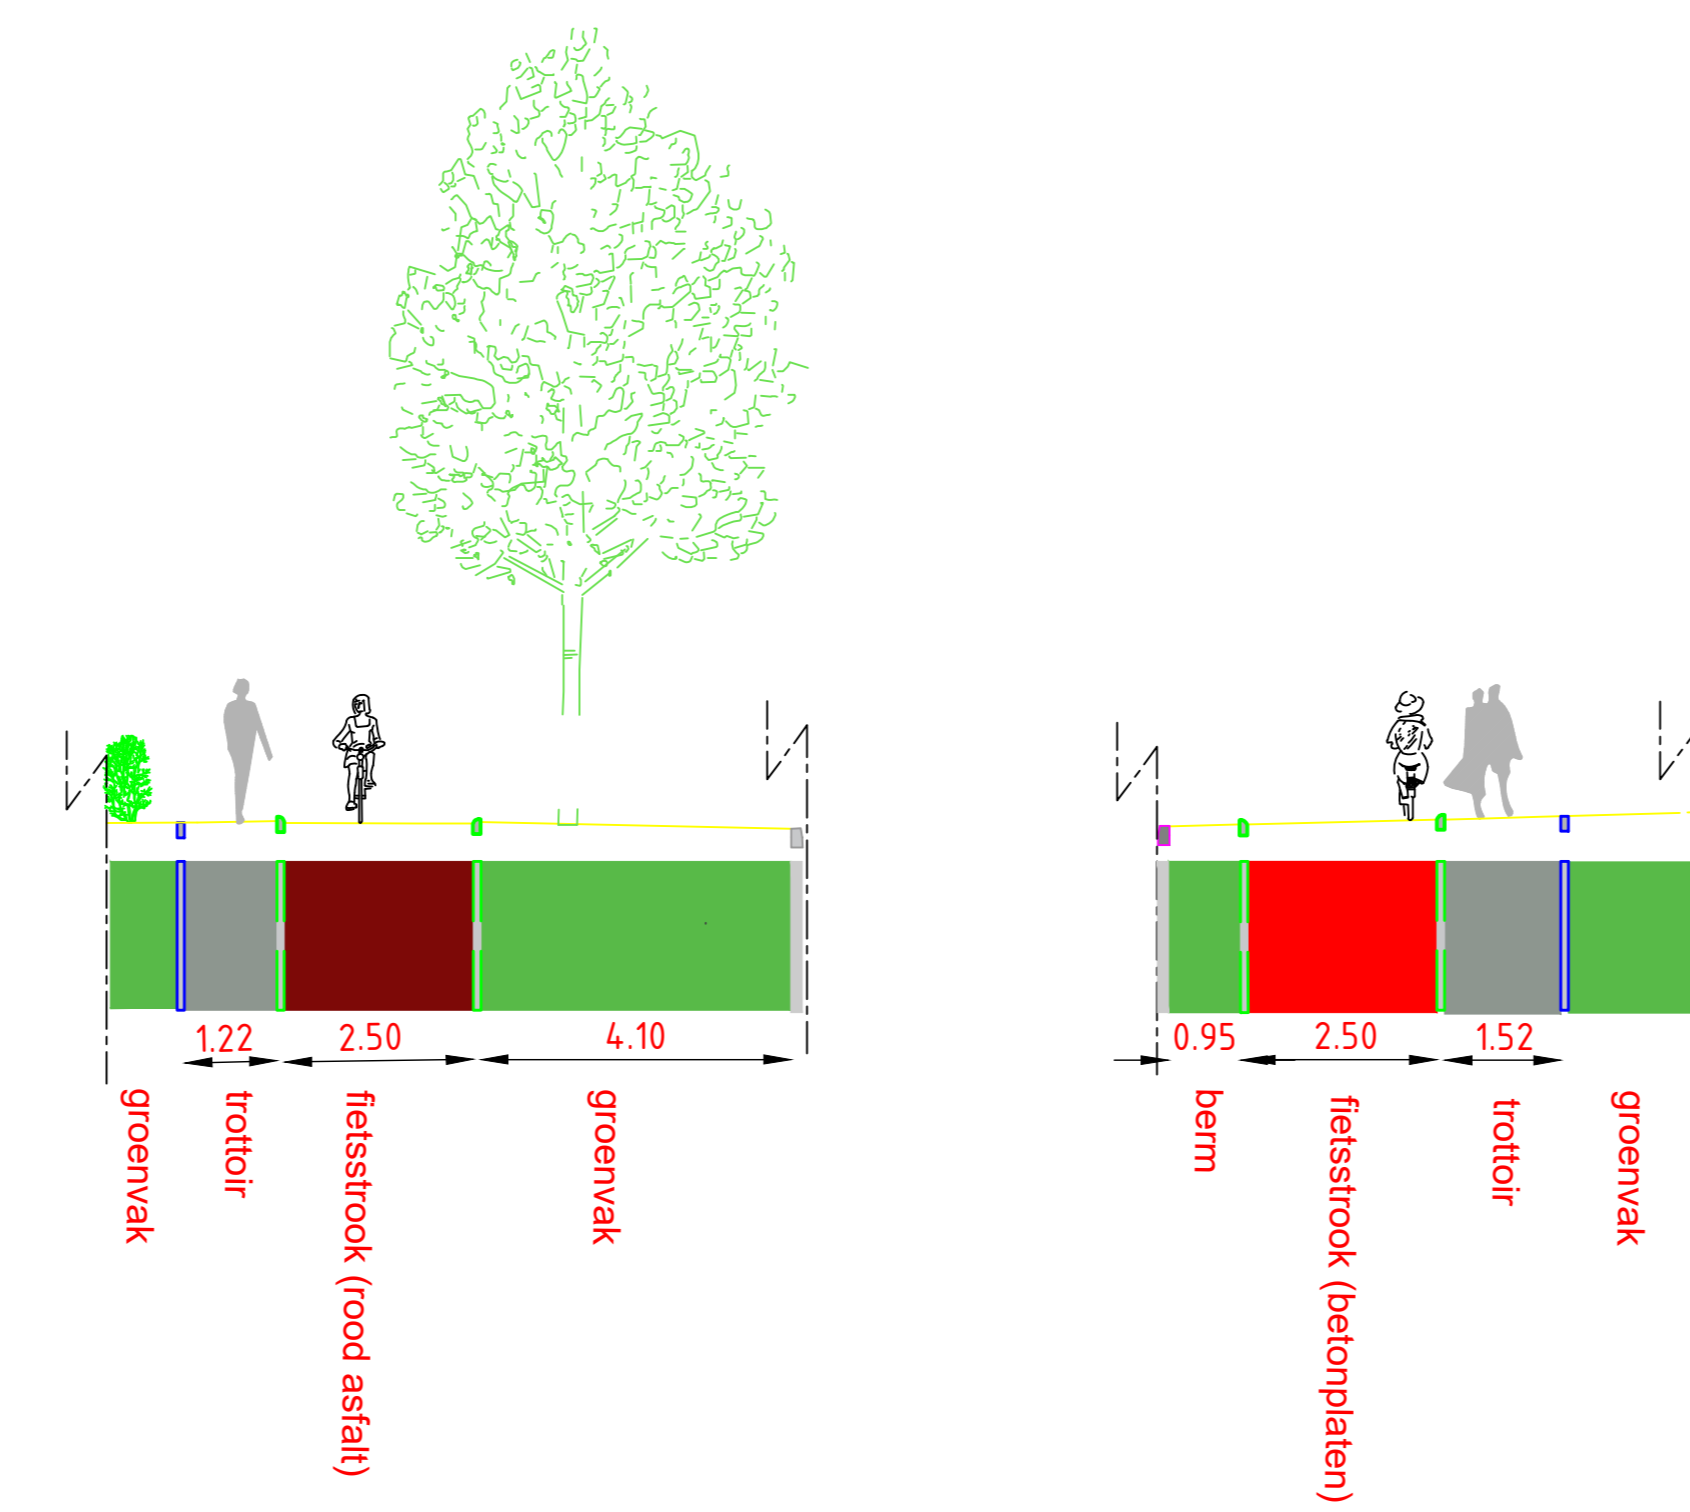

Nieuw  
Dwarsprofiel F-F'

