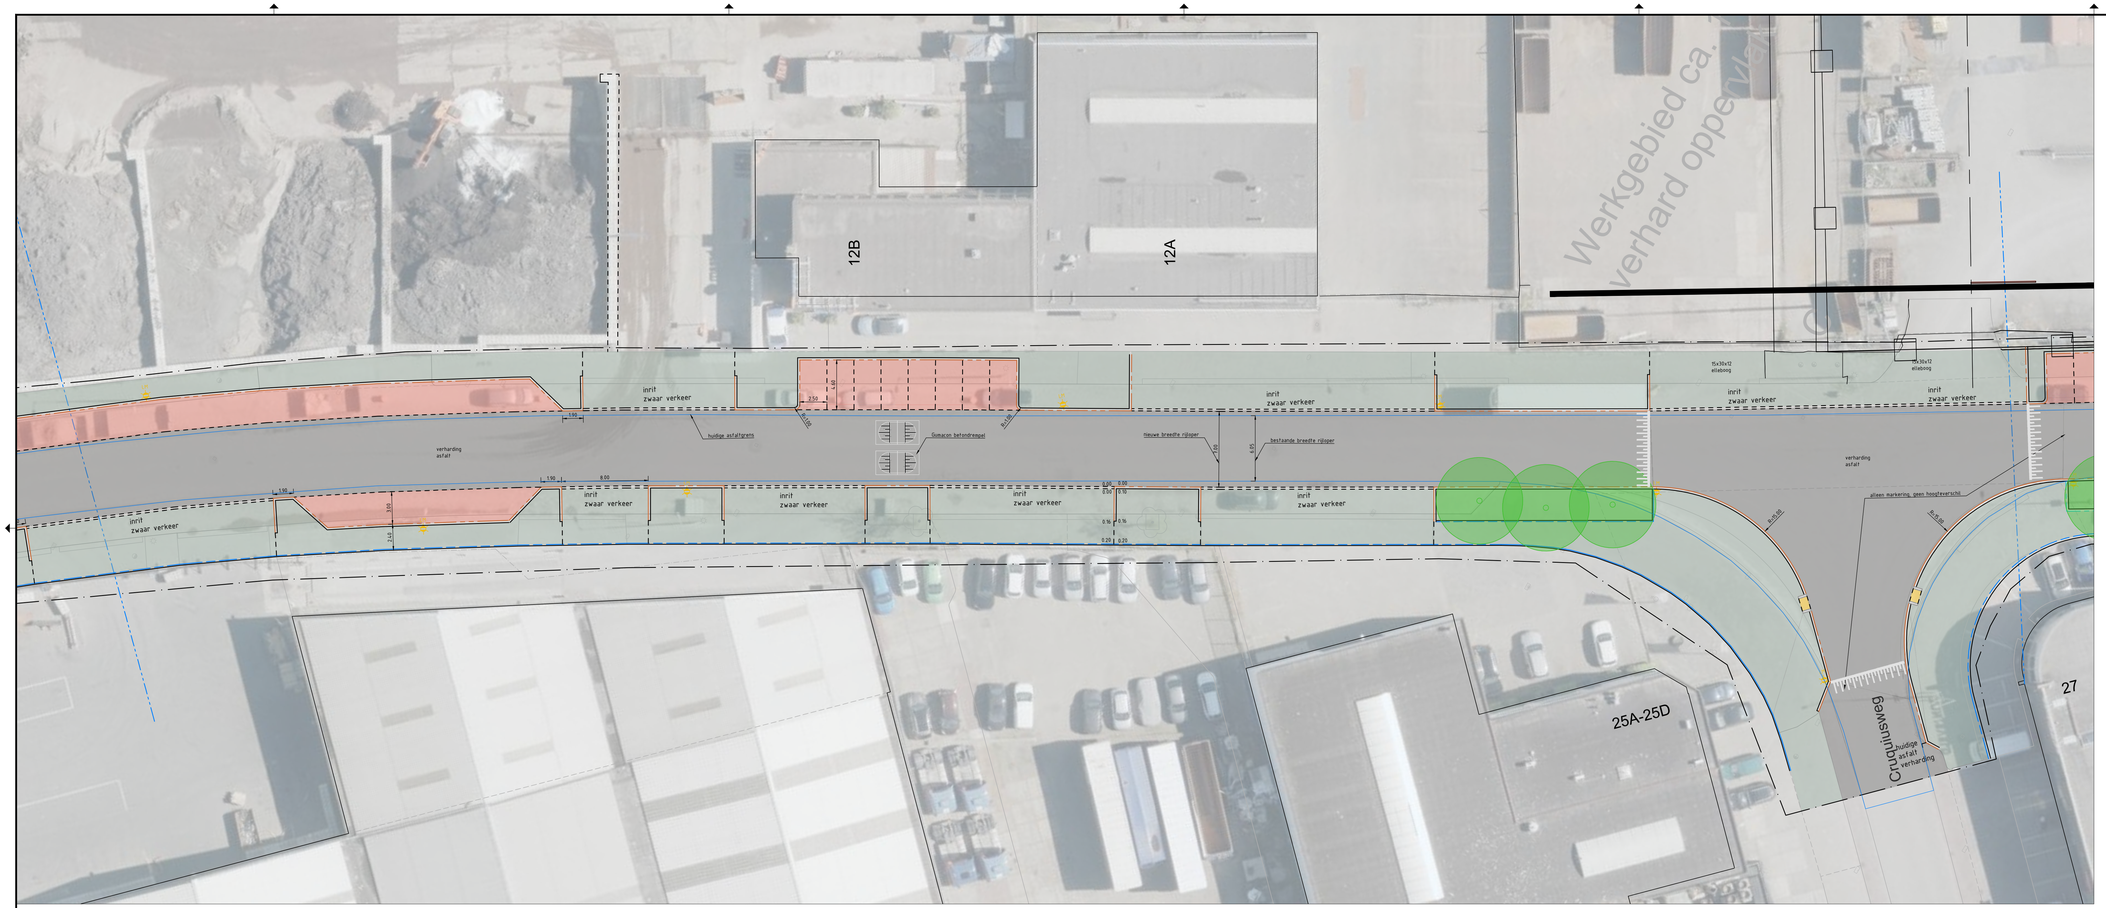

Legenda

Geometrie	Omschrijving	Status
	Betonnen damwand keerwand	Nieuw
	Projectgrens	Nieuw
	Opsluitband 100x200 mm	Nieuw
	Opsluitband 200x250 mm	Nieuw
	Trottoirband 180/200 mm	Nieuw
	Materiaalgrens verharding	Nieuw
	Asfalt	Bestaand

Symbool	Omschrijving	Status
	Lichtmast	Nieuw
	Inritelement 180/200 180x800x500 mm links	Nieuw
	Inritelement 180/200 180x800x500 mm midden	Nieuw
	Inritelement 180/200 180x800x500 mm rechts	Nieuw

Vlakvulling	Omschrijving	Status
	Betonstraatsteen geel minder valide inrit	Nieuw
	Betonstraatsteen zwart rijbaan	Nieuw
	Trottoir / Inrit betontegel	Nieuw
	Betonstraatsteen grijs parkeren	Nieuw
	Straatbaksteen rood parkeren (hergebruik)	Nieuw
	Groenvak	Nieuw
	Asfalt zwart rijbaan	Nieuw

Getekend door	Gecontroleerd door	Goedgekeurd	Blad	Aantal	Taal	Documentstatus
M. Groot	R. Palmboom	-	2	2	NL	VO **

Projectnr.	Tekeningnummer	Bestektnummer	Schaal	Formaat	Documenttype	Datum uitgifte	Documentnummer
-	2021-301	2022-***	1:200	A0	TEKENING	9-2-'22	-

Project

Zuiderkade herinrichting

Opdrachtgever

Gemeente Beverwijk

Onderdeel

Presentatie

0 2 4 6 8m

gemeentebeverwijk

M. Groot
Ingenieursbureau