



Profiel A-A' - Zuiderkade 4

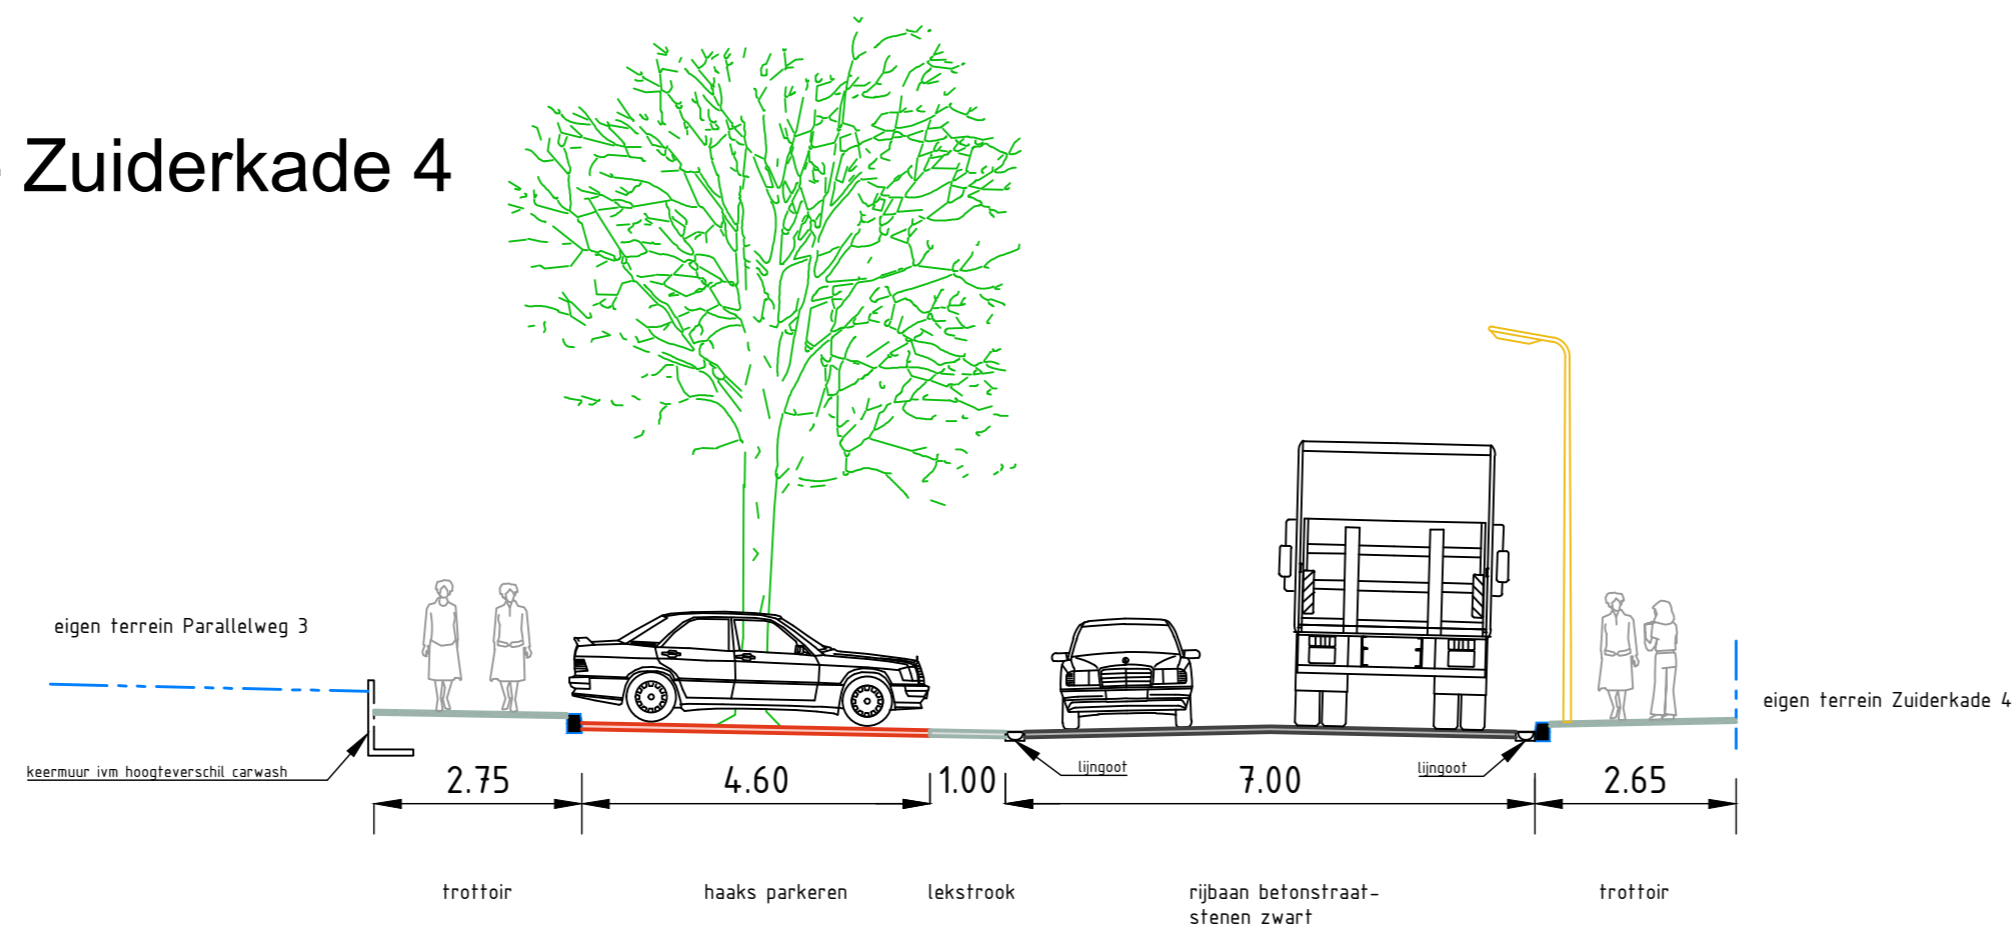

Profiel B-B' - Zuiderkade 19-21

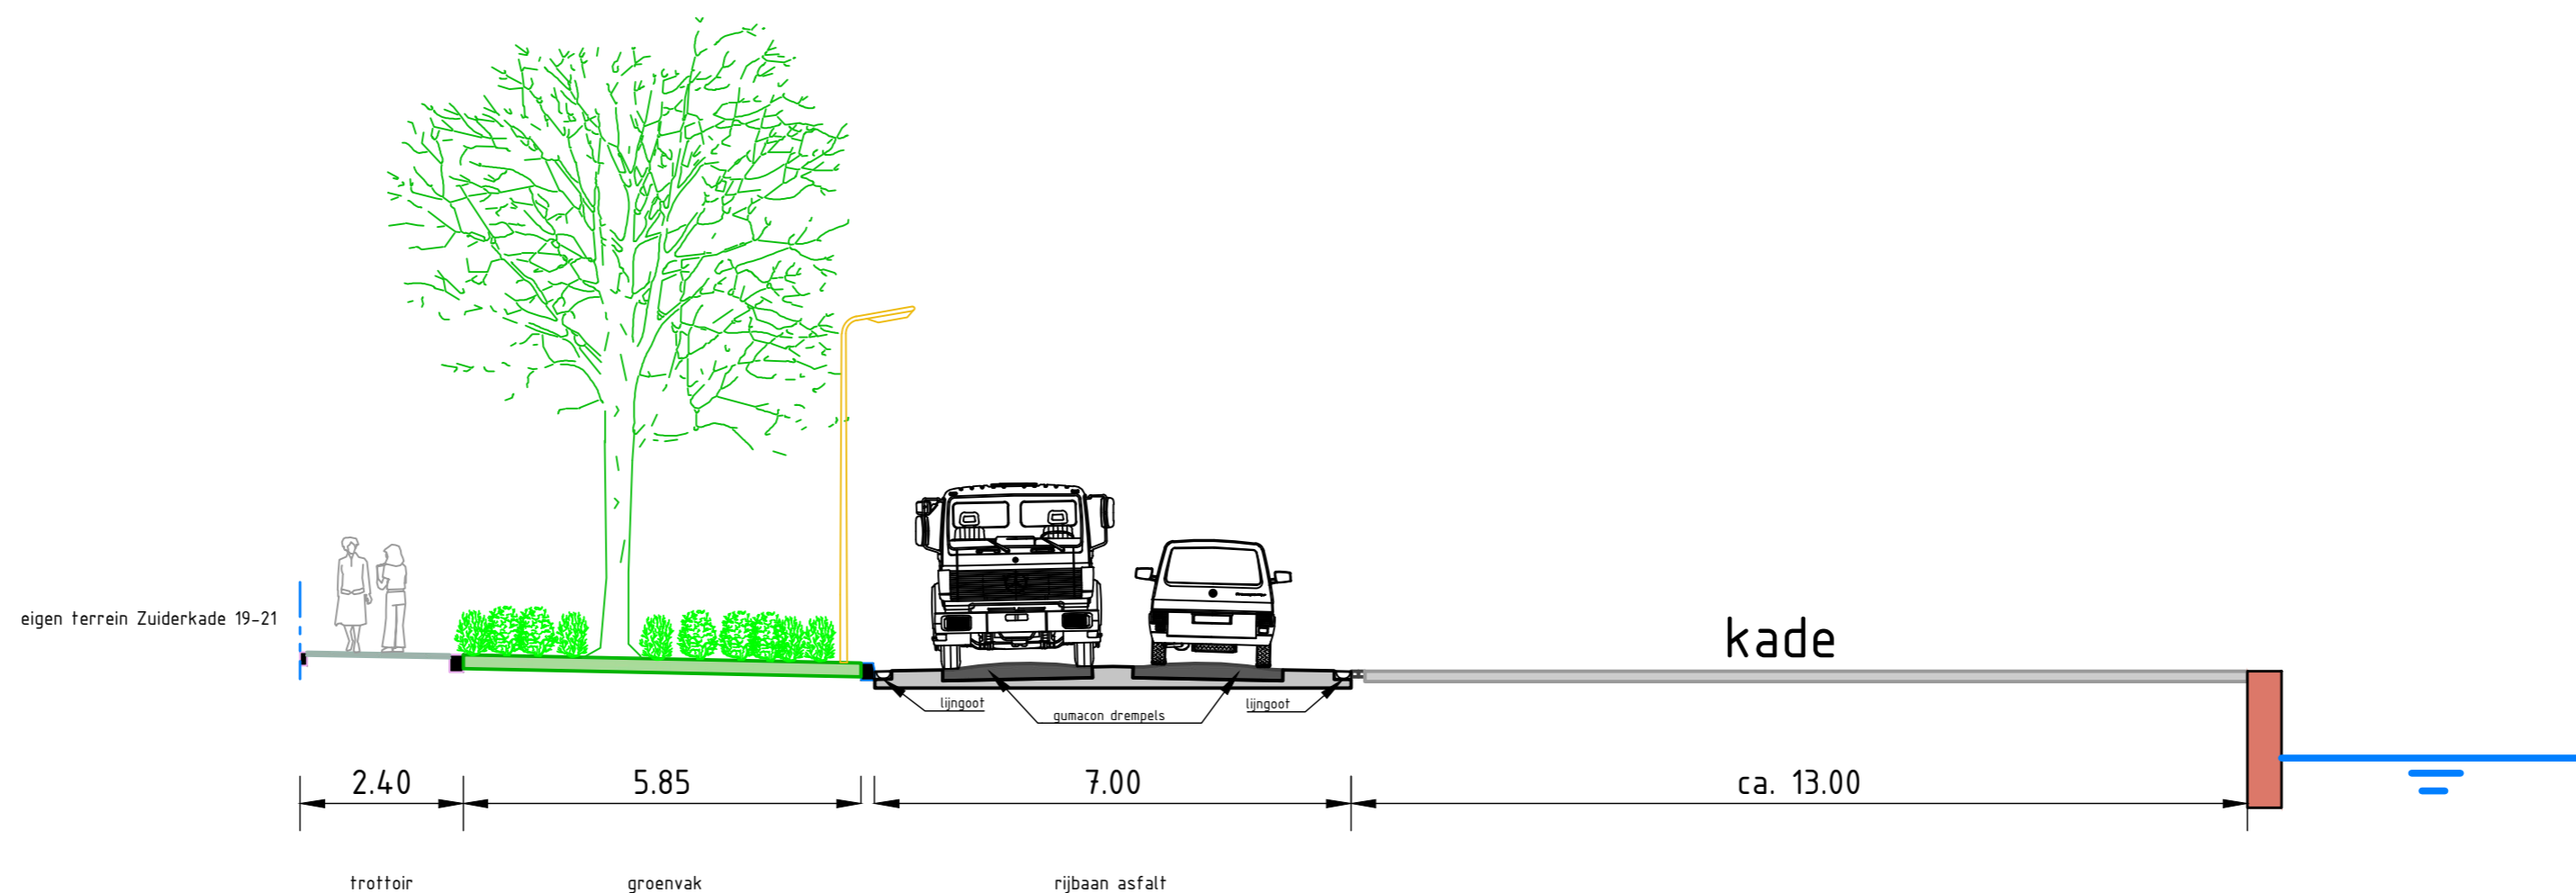

Getekend door M. Groot	Gecontroleerd door R. Palmboom	Goedgekeurd -	Blad 1	Aantal 1	Taal NL	Documentstatus VO ++
Projectnr. -	Tekeningnummer 2022-036	Besteknummer 2022-***	Schaal 1:200	Formaat A2	Documenttype TEKENING	Datum uitgifte 9-2-'22
Documentnummer -						

Project

Zuiderkade herinrichting

Oprachtgever

Gemeente Beverwijk

Onderdeel

Dwarsprofielen



gemeente
beverwijk

M. Groot
Ingenieursbureau