

Beverwijk Binnenduin

Details - Type BC

11-11-2021

50312660



DURA VERMEER

Waarmaken van ambities

00_Tekeningenlijst Details

Blad	Tekeningnaam	Omschrijving	Formaat	Schaal	Status	Datum	Wijzigingsdatum	Wijzigingsnummer	Getekend	Gezien
DE-BC-003	Detailoverzicht	Details	A3	1:100	Definitief	11-11-2021			DKR	AZE
DE-BC-004	Detailoverzicht	Details	A3	1:100	Definitief	11-11-2021			DKR	AZE
DE-BC-100	Fundering	Details	A3	1:5	Definitief	11-11-2021			DKR	AZE
DE-BC-101	Fundering	Details	A3	1:5	Definitief	11-11-2021			DKR	AZE
DE-BC-200	Vloerongebonden	Details	A3	1:5	Definitief	11-11-2021			DKR	AZE
DE-BC-201	Vloerongebonden	Details	A3	1:5	Definitief	11-11-2021			DKR	AZE
DE-BC-202	Vloerongebonden	Details	A3	1:5	Definitief	11-11-2021			DKR	AZE
DE-BC-400	Dak	Details	A3	1:5	Definitief	11-11-2021			DKR	AZE
DE-BC-401	Dak	Details	A3	1:5	Definitief	11-11-2021			DKR	AZE
DE-BC-406	Dak	Details	A3	1:5	Definitief	11-11-2021			DKR	AZE

Fundering : WD-100 t/m WD-199
 Vloerongebonden : WD-200 t/m WD-299
 Vloer : WD-300 t/m WD-399
 Daken : WD-400 t/m WD-499
 Trap : WD-500 t/m WD-599
 Binnenwanden : WD-600 t/m WD-699

DE-BC-002**Detailoverzicht**

schaal nvt.
afmeting A3

datum 11-11-2021
gewijzigd



tekeningnummer
DE-BC-002
projectnummer
50312660



Voorgevel

schaal 1 : 100

Rechter zijgevel

schaal 1 : 100

DE-BC-003

Detailoverzicht

schaal 1:100
afmeting A3

datum 11-11-2021
gewijzigd


DURAVERMEER
 Waarmaken van ambities

tekeningnummer
 DE-BC-003
 projectnummer
 50312660



Linker zijgevel

schaal 1 : 100



Achtergevel

schaal 1 : 100

DE-BC-004


Detailoverzicht

schaal 1:100
afmeting A3

datum 11-11-2021
gewijzigd



tekeningnummer
DE-BC-004
projectnummer
50312660

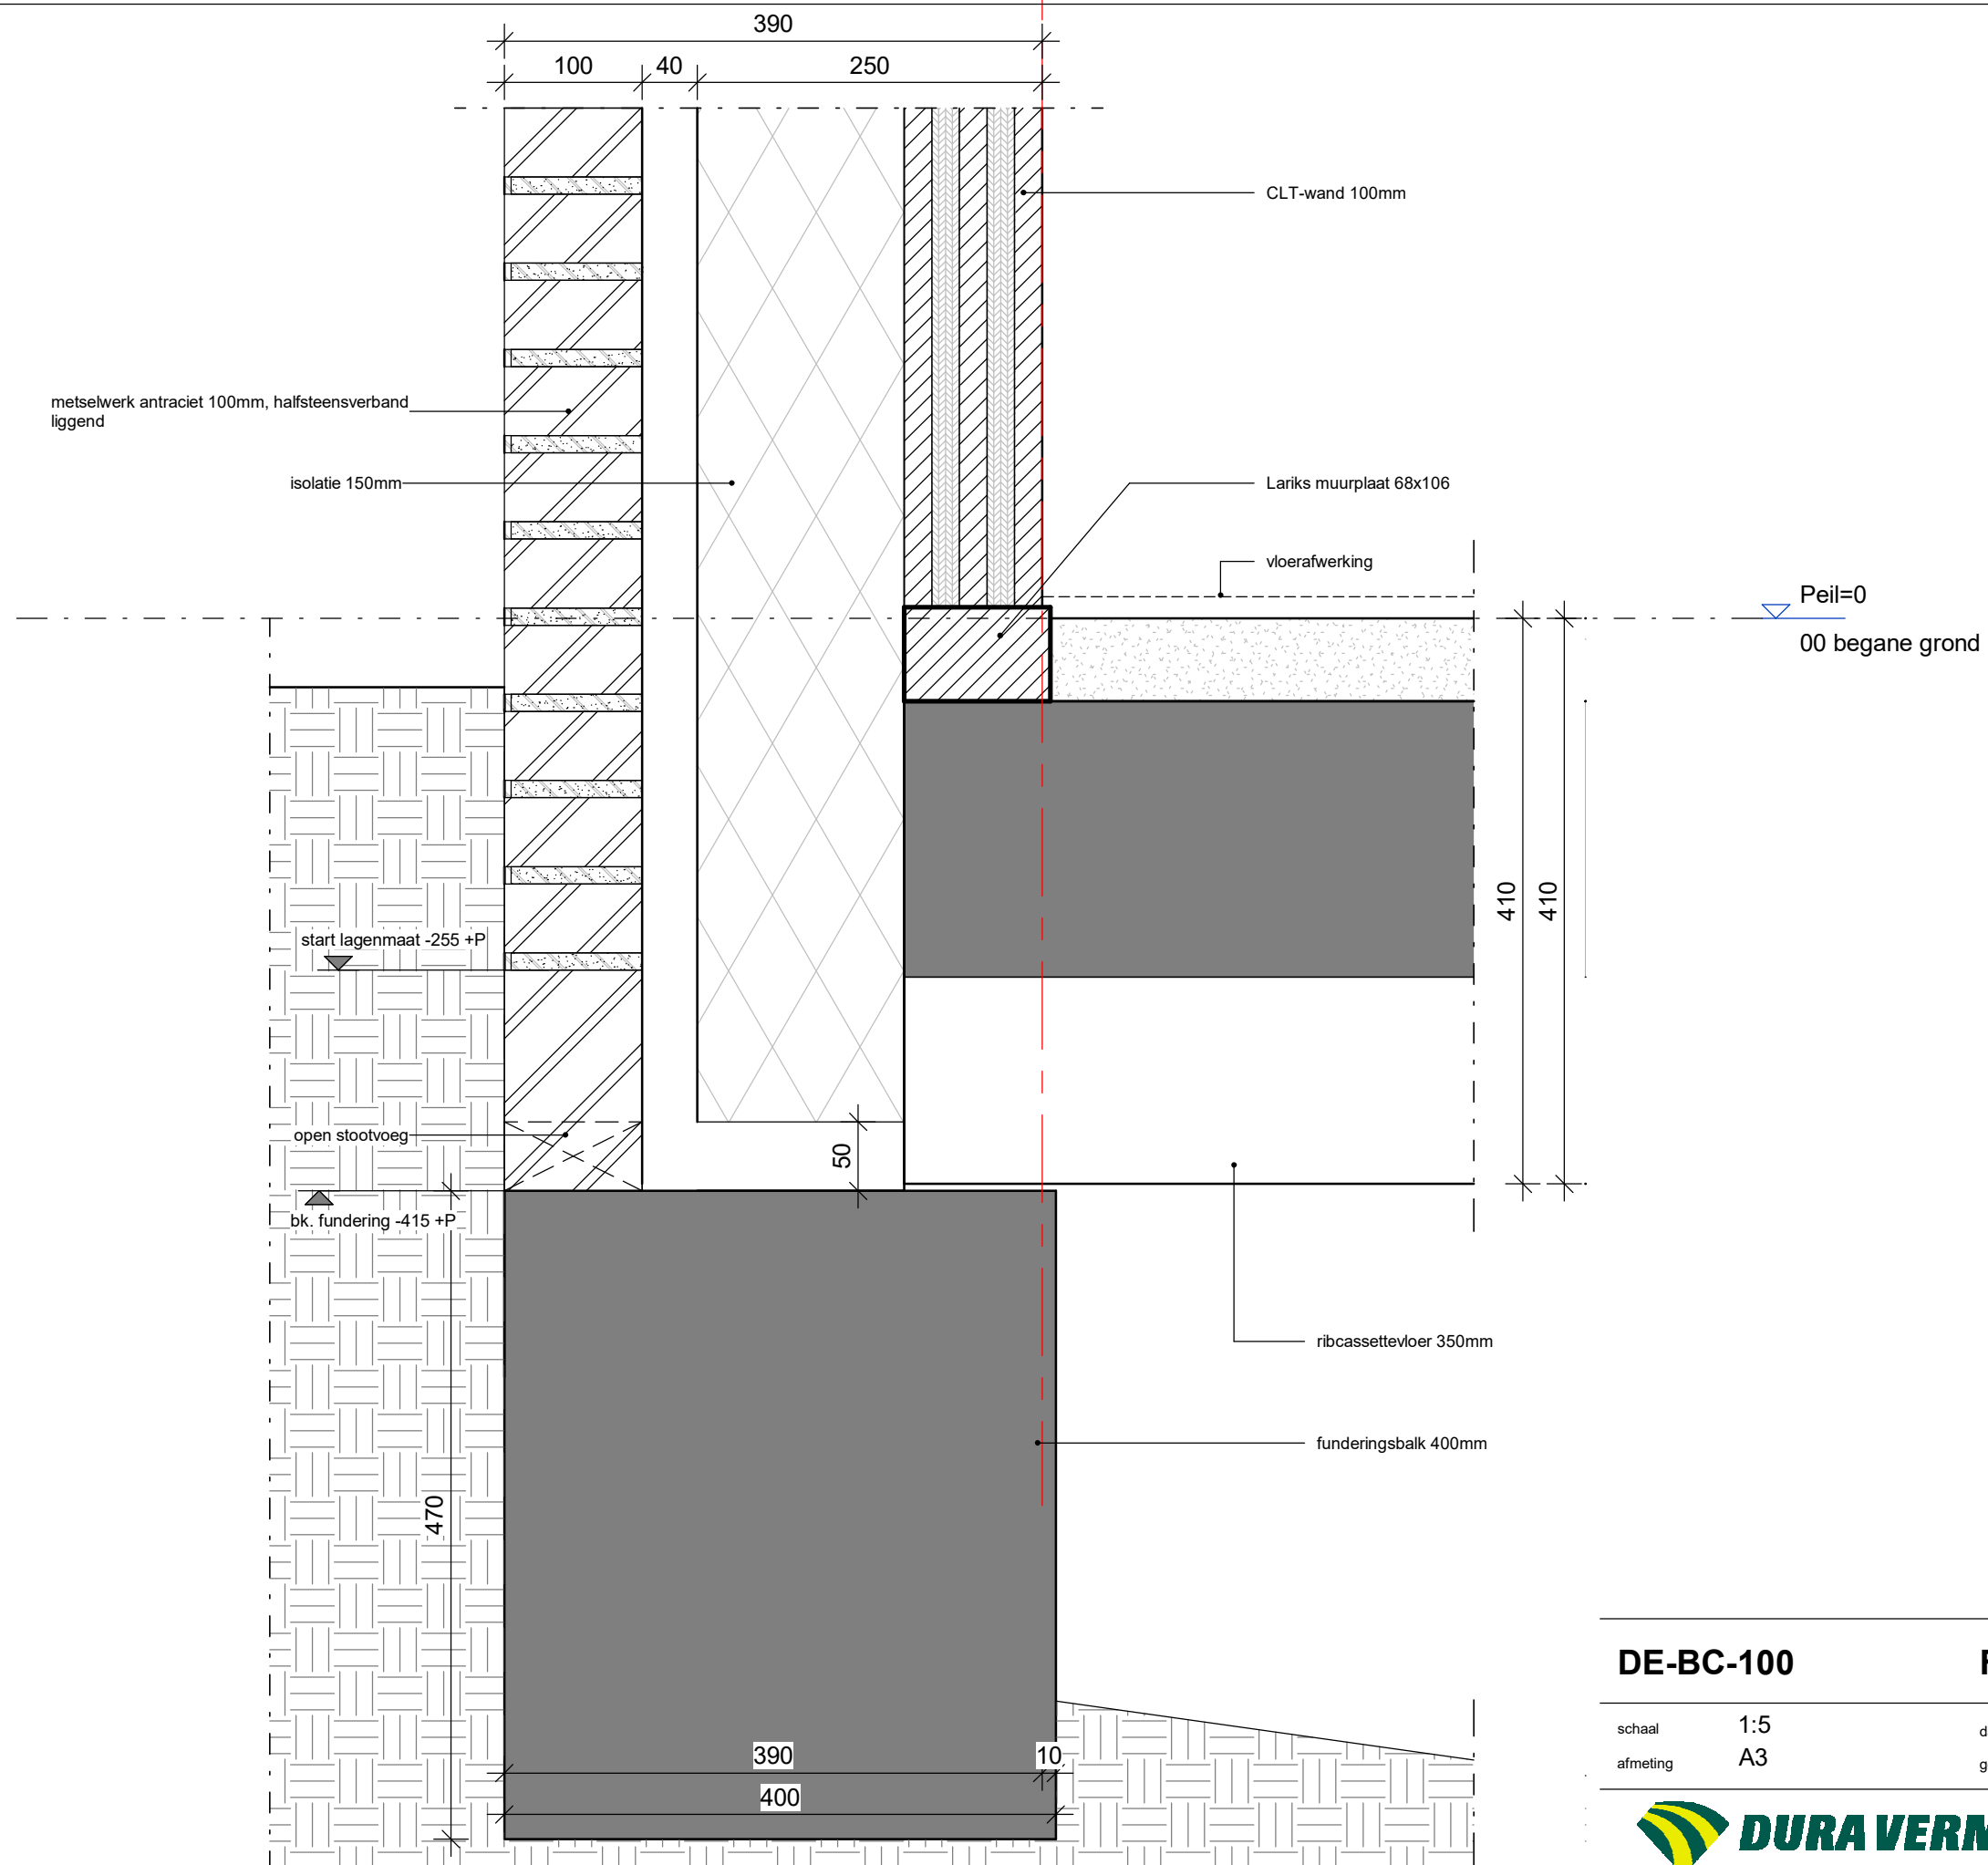

DE-BC-100


Fundering

schaal 1:5
afmeting A3

datum 11-11-2021
gewijzigd



tekeningnummer
DE-BC-100
projectnummer
50312660

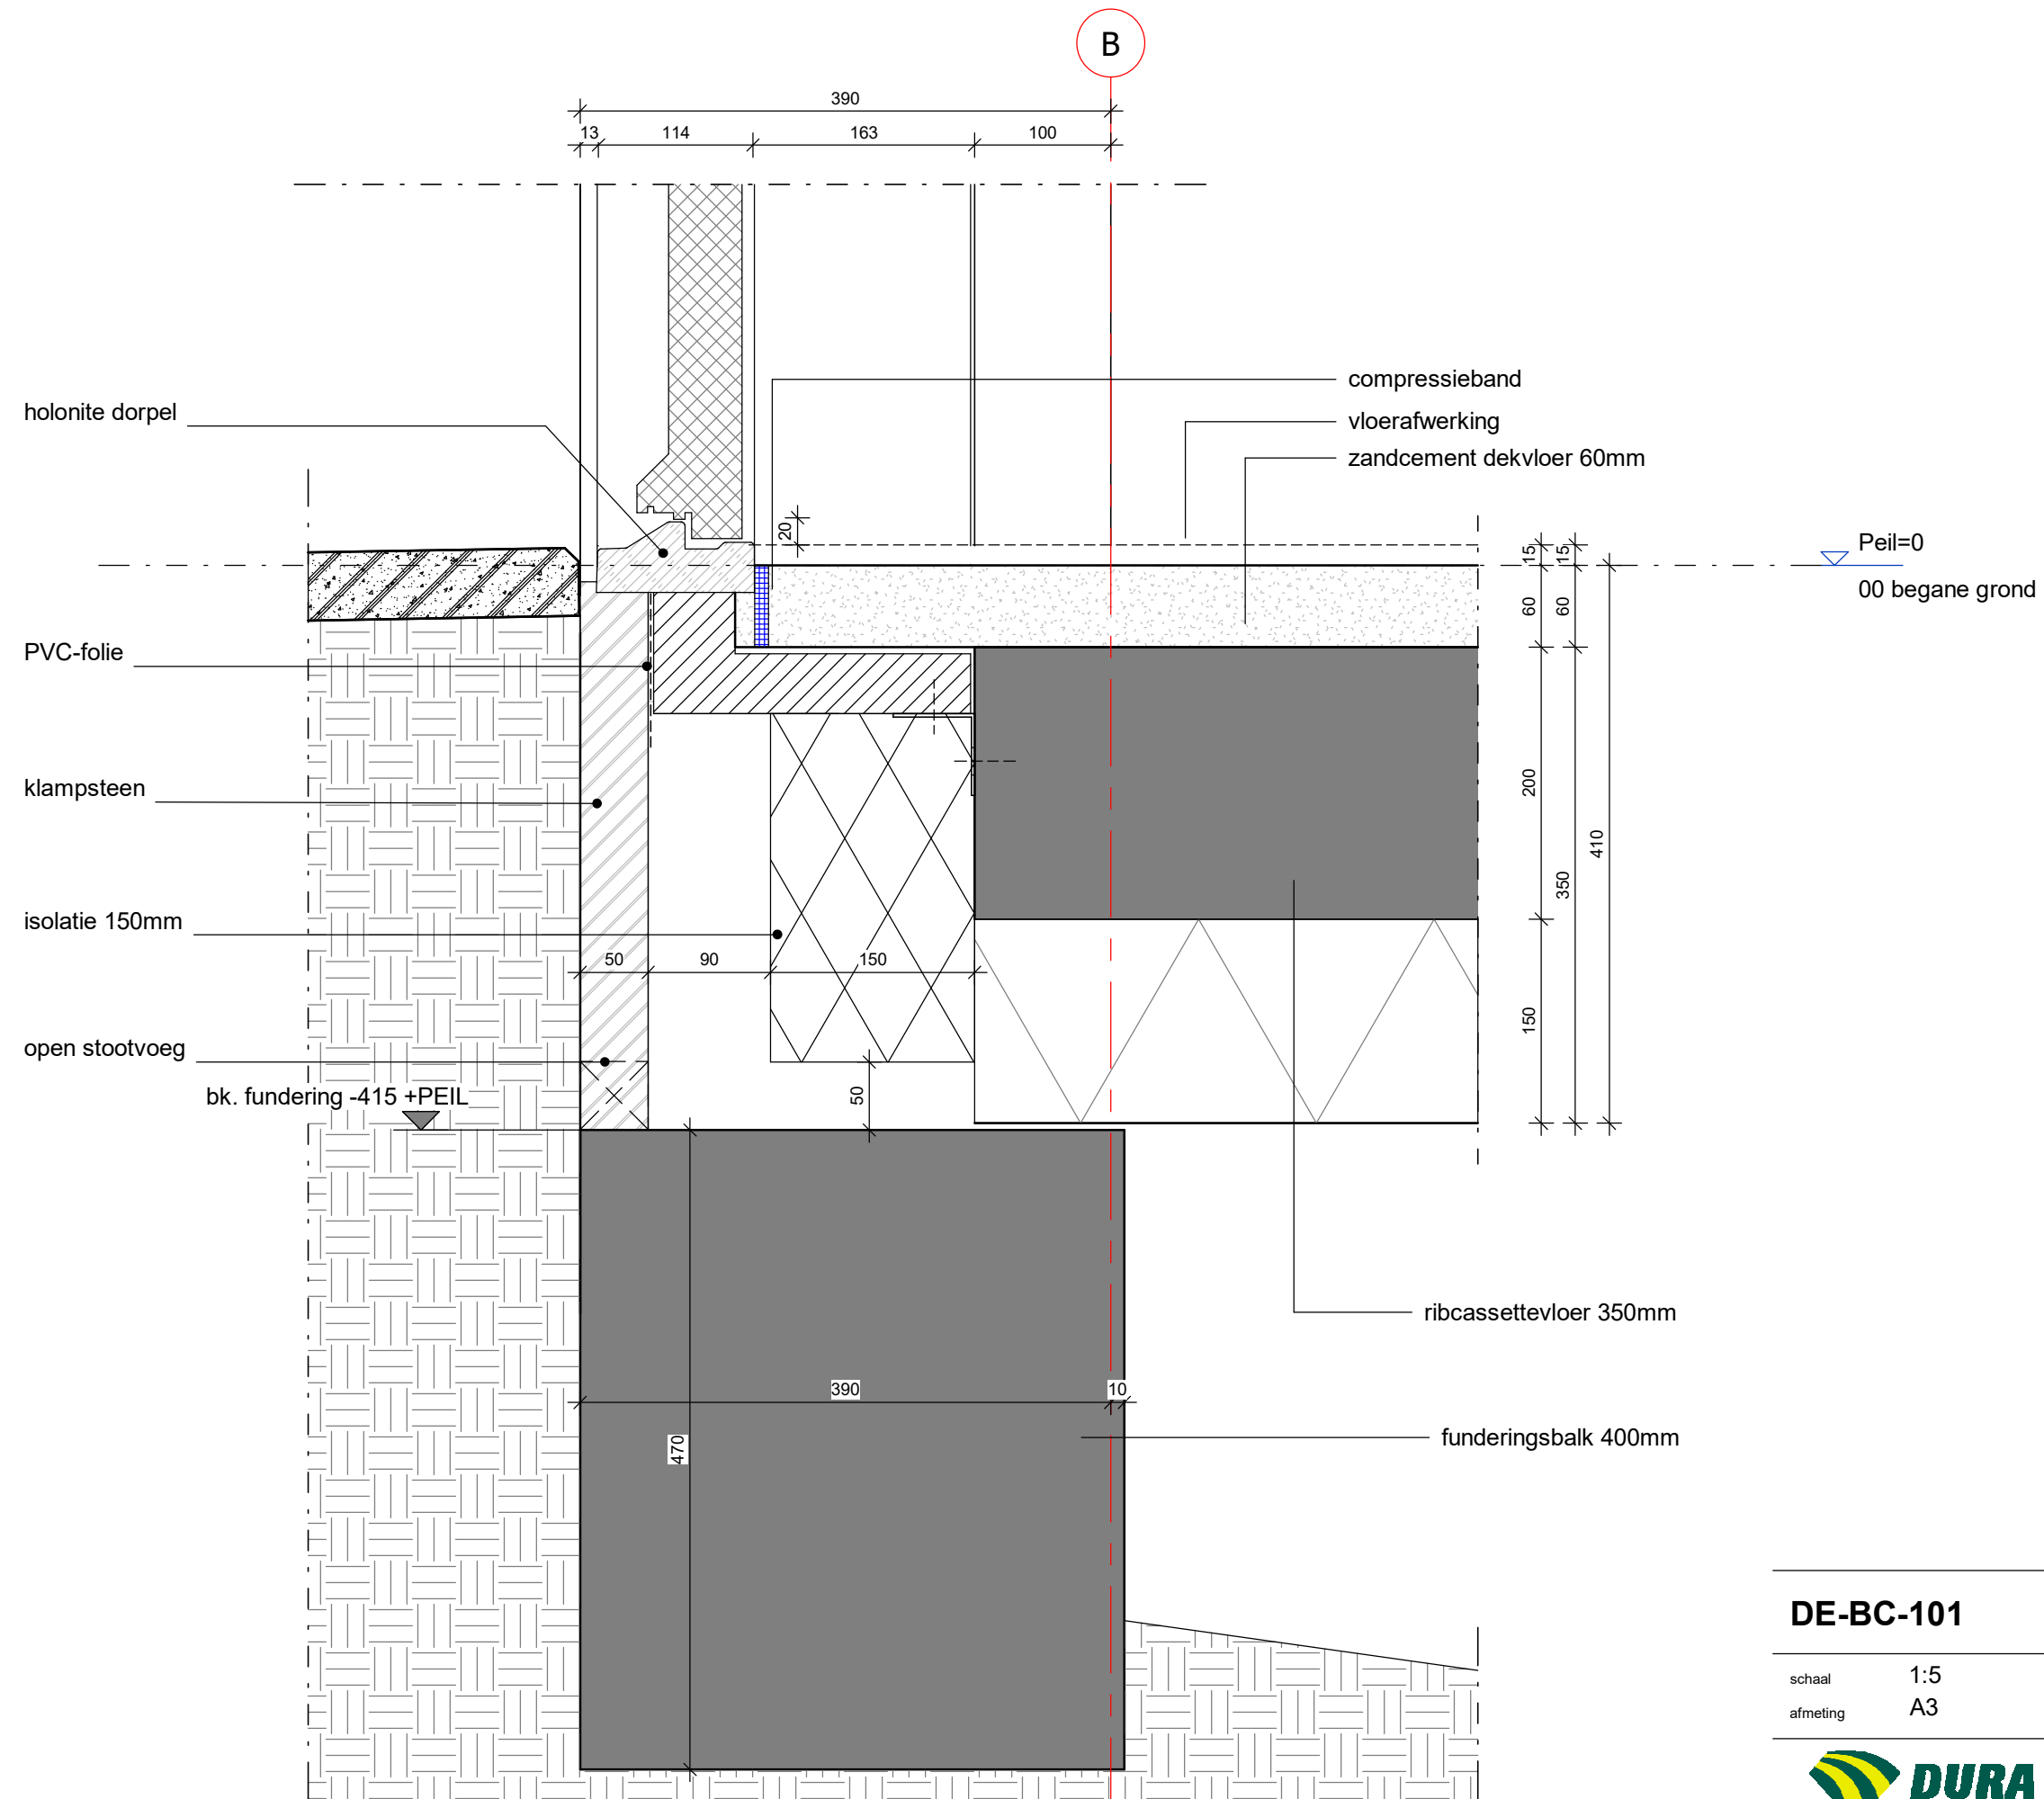

DE-BC-101


Fundering

schaal 1:5
afmeting A3

datum 11-11-2021
gewijzigd



tekeningnummer DE-BC-101
projectnummer 50312660

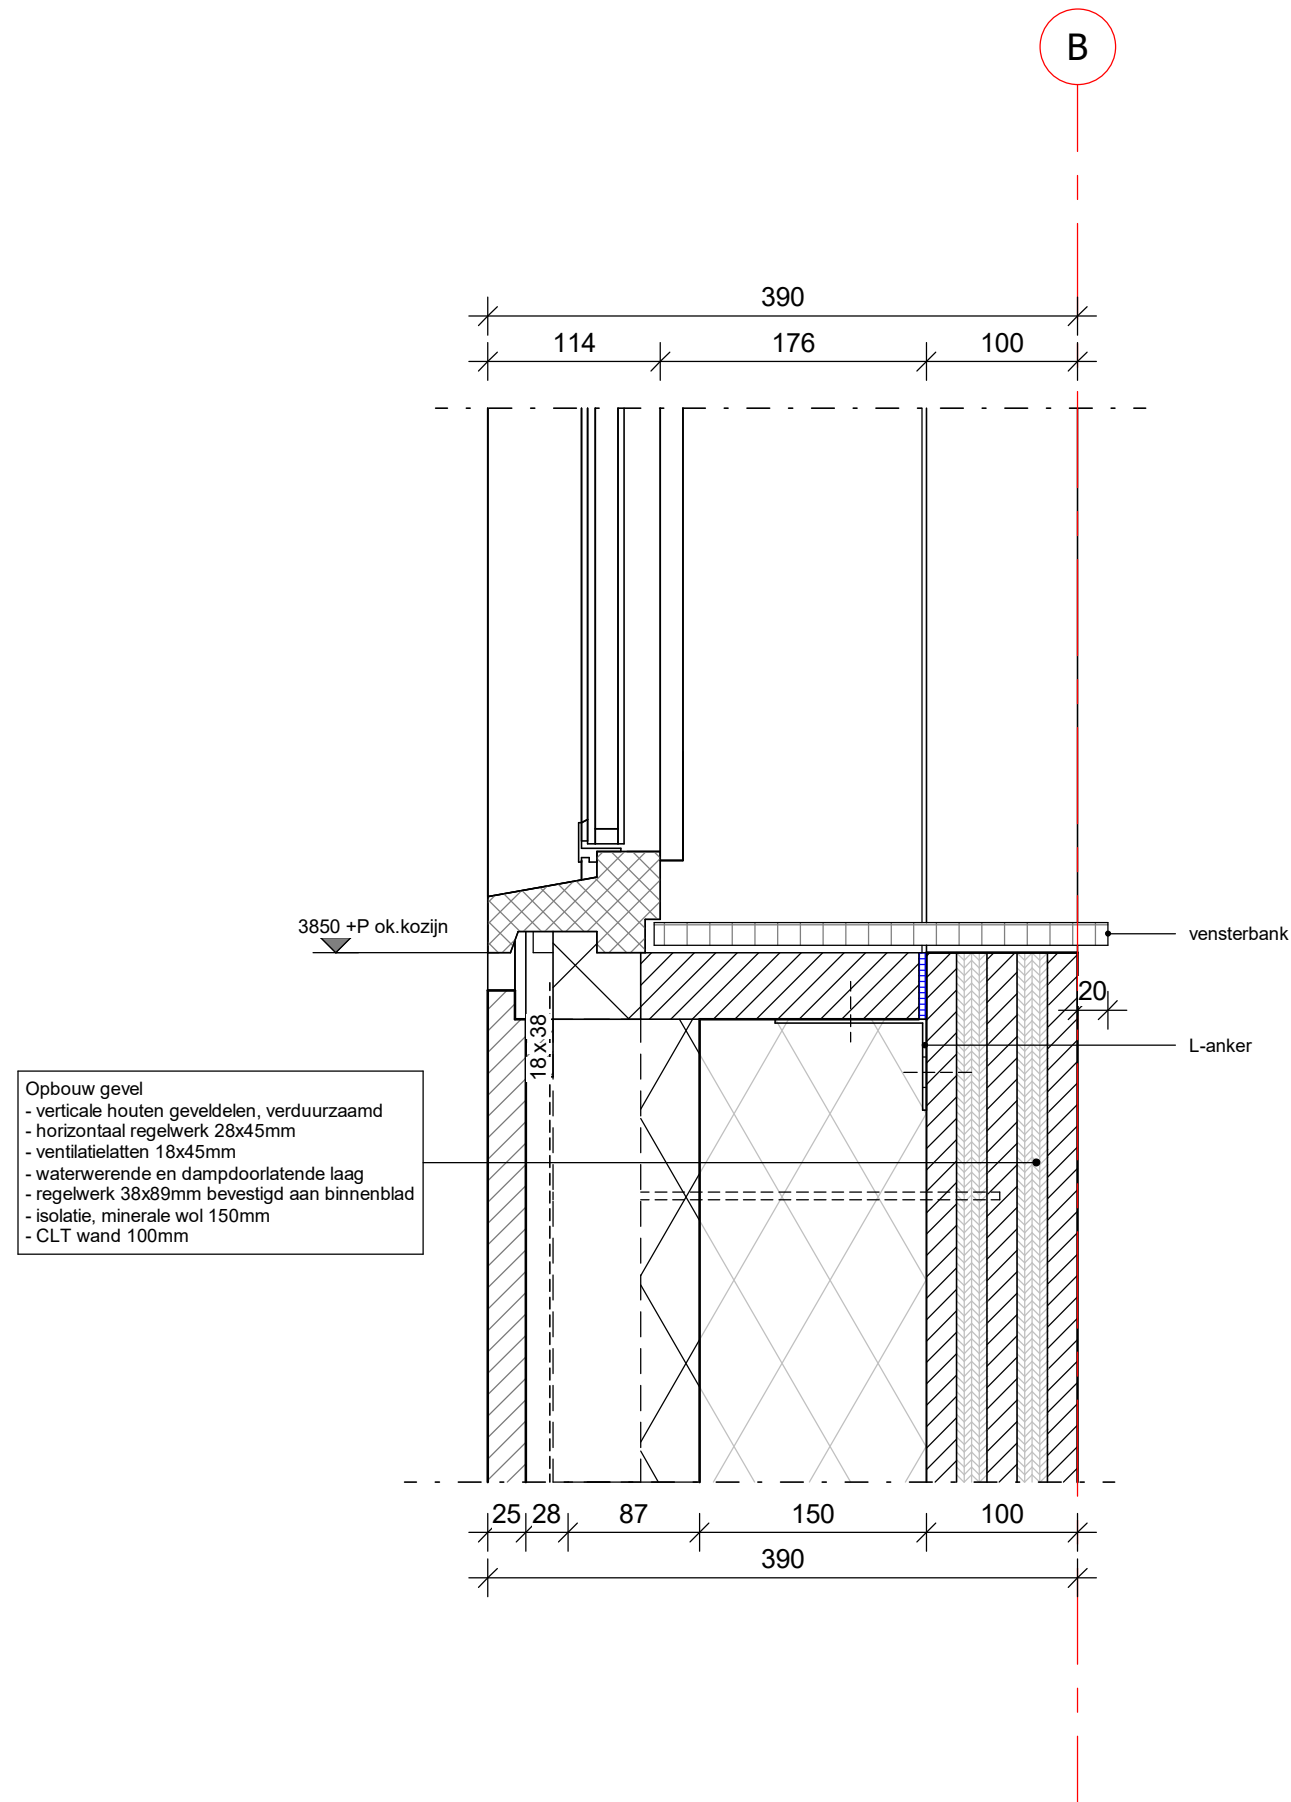

DE-BC-200


Vloerongebonden

schaal 1:5
afmeting A3

datum 11-11-2021
gewijzigd



tekeningnummer
DE-BC-200
projectnummer
50312660

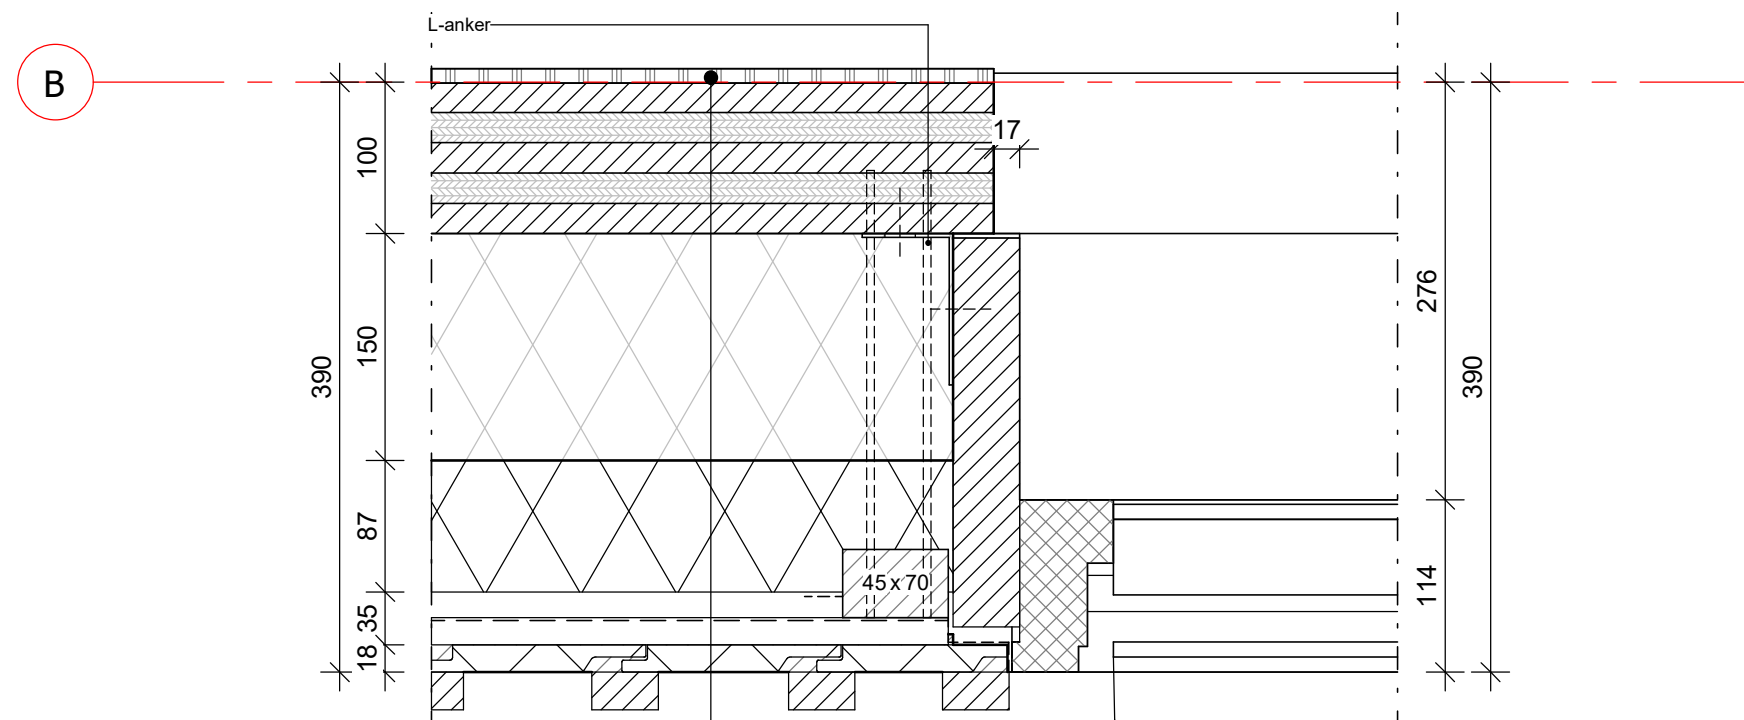

opbouw buitengevel

- Opbouw gevel
- verticale houten geveldelen board and batton, verduurzaamd
 - horizontaal regelwerk 28x45mm
 - ventilatielatten 18x38mm
 - waterwerende en dampdoorlatende laag
 - regelwerk 38x89mm bevestigd aan binnenblad
 - isolatie, minerale wol 150mm
 - CLT wand 100mm

DE-BC-201

Vloerongebonden

schaal 1:5
afmeting A3


datum 11-11-2021
gewijzigd



tekeningnummer
DE-BC-201
projectnummer
50312660

opbouw buitengevel

- Opbouw gevel
- verticale houten geveldelen board and batton, verduurzaamd
 - horizontaal regelwerk 28x45mm
 - ventilatielatten 18x38mm
 - waterwerende en dampdoorlatende laag
 - regelwerk 38x89mm bevestigd aan binnenblad
 - isolatie, minerale wol 150mm
 - CLT wand 100mm

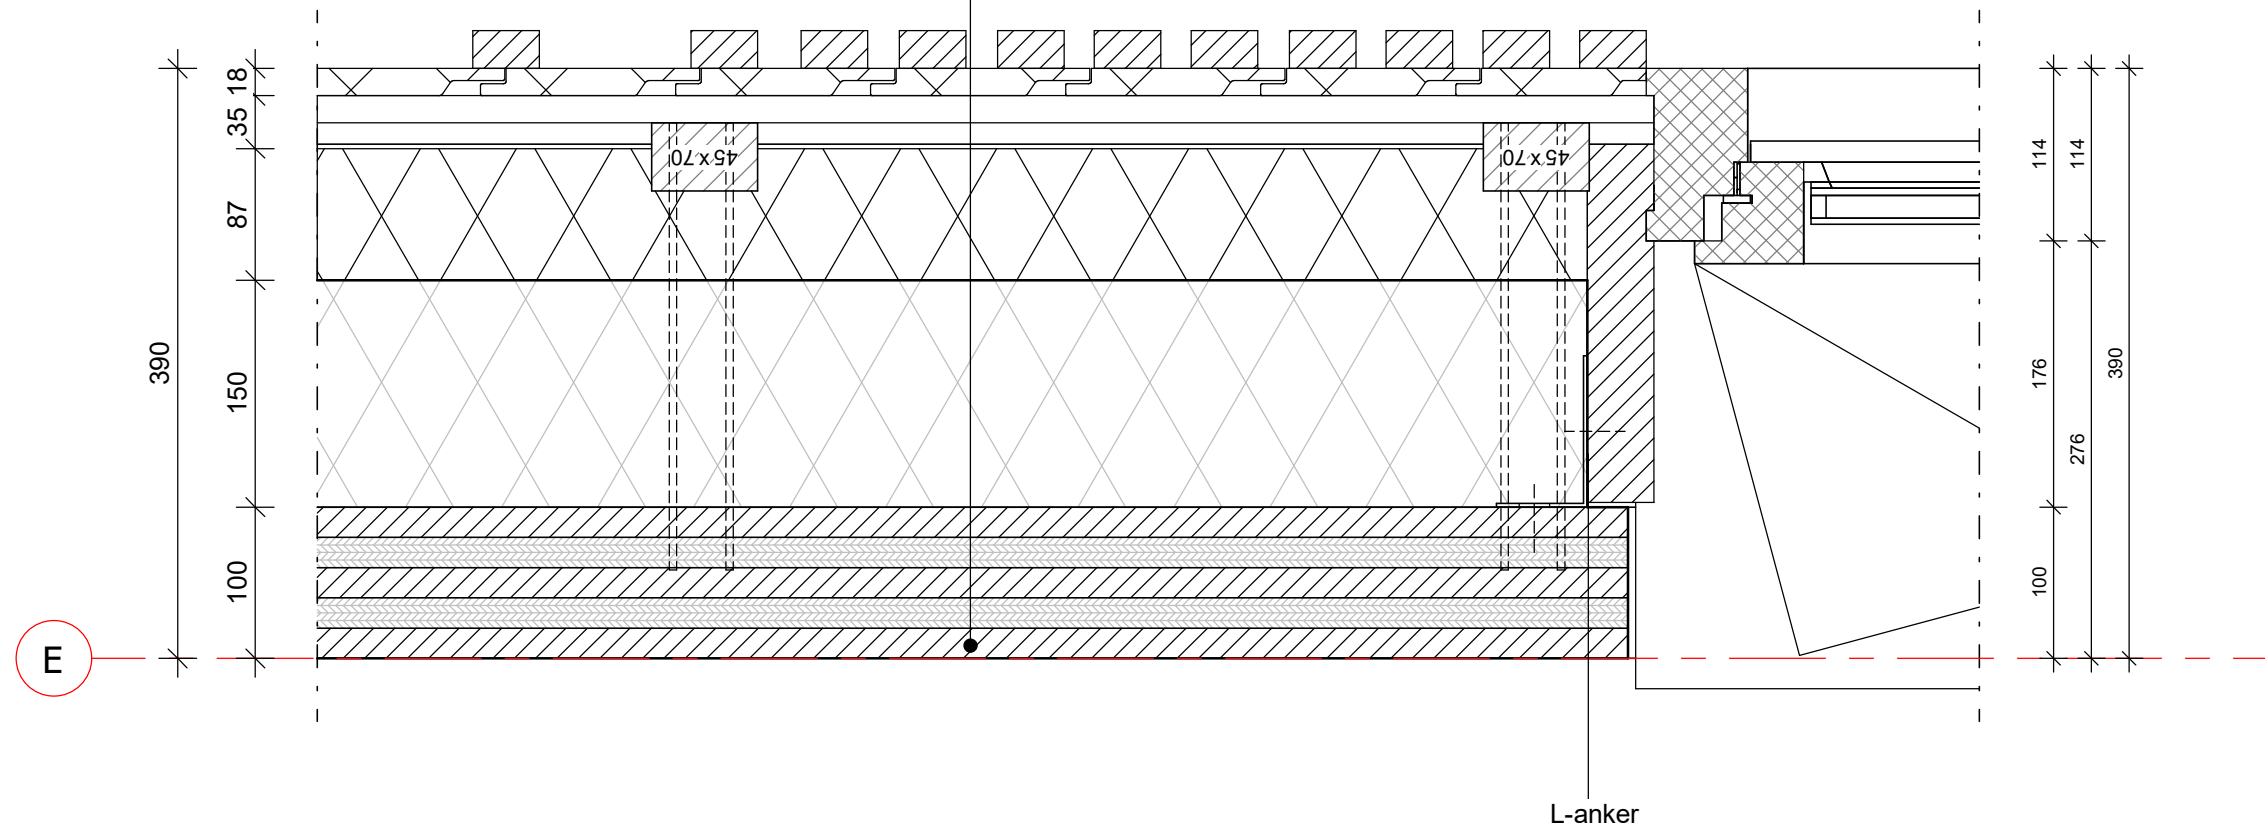

DE-BC-202

Vloerongebonden

schaal 1:5
afmeting A3


datum 11-11-2021
gewijzigd

 **DURAVERMEER**
Waarmaken van ambities

tekeningnummer
DE-BC-202
projectnummer
50312660

opbouw dak

- Dakpannen
- Panlatten 22 x 48 mm
- Tengels 22 x 32 mm
- Waterkerende dampdoorlatende folie
- Sporen 140mm
- Glaswol
- PE folie
- Spaanplaat 11mm V313 P5 bruin

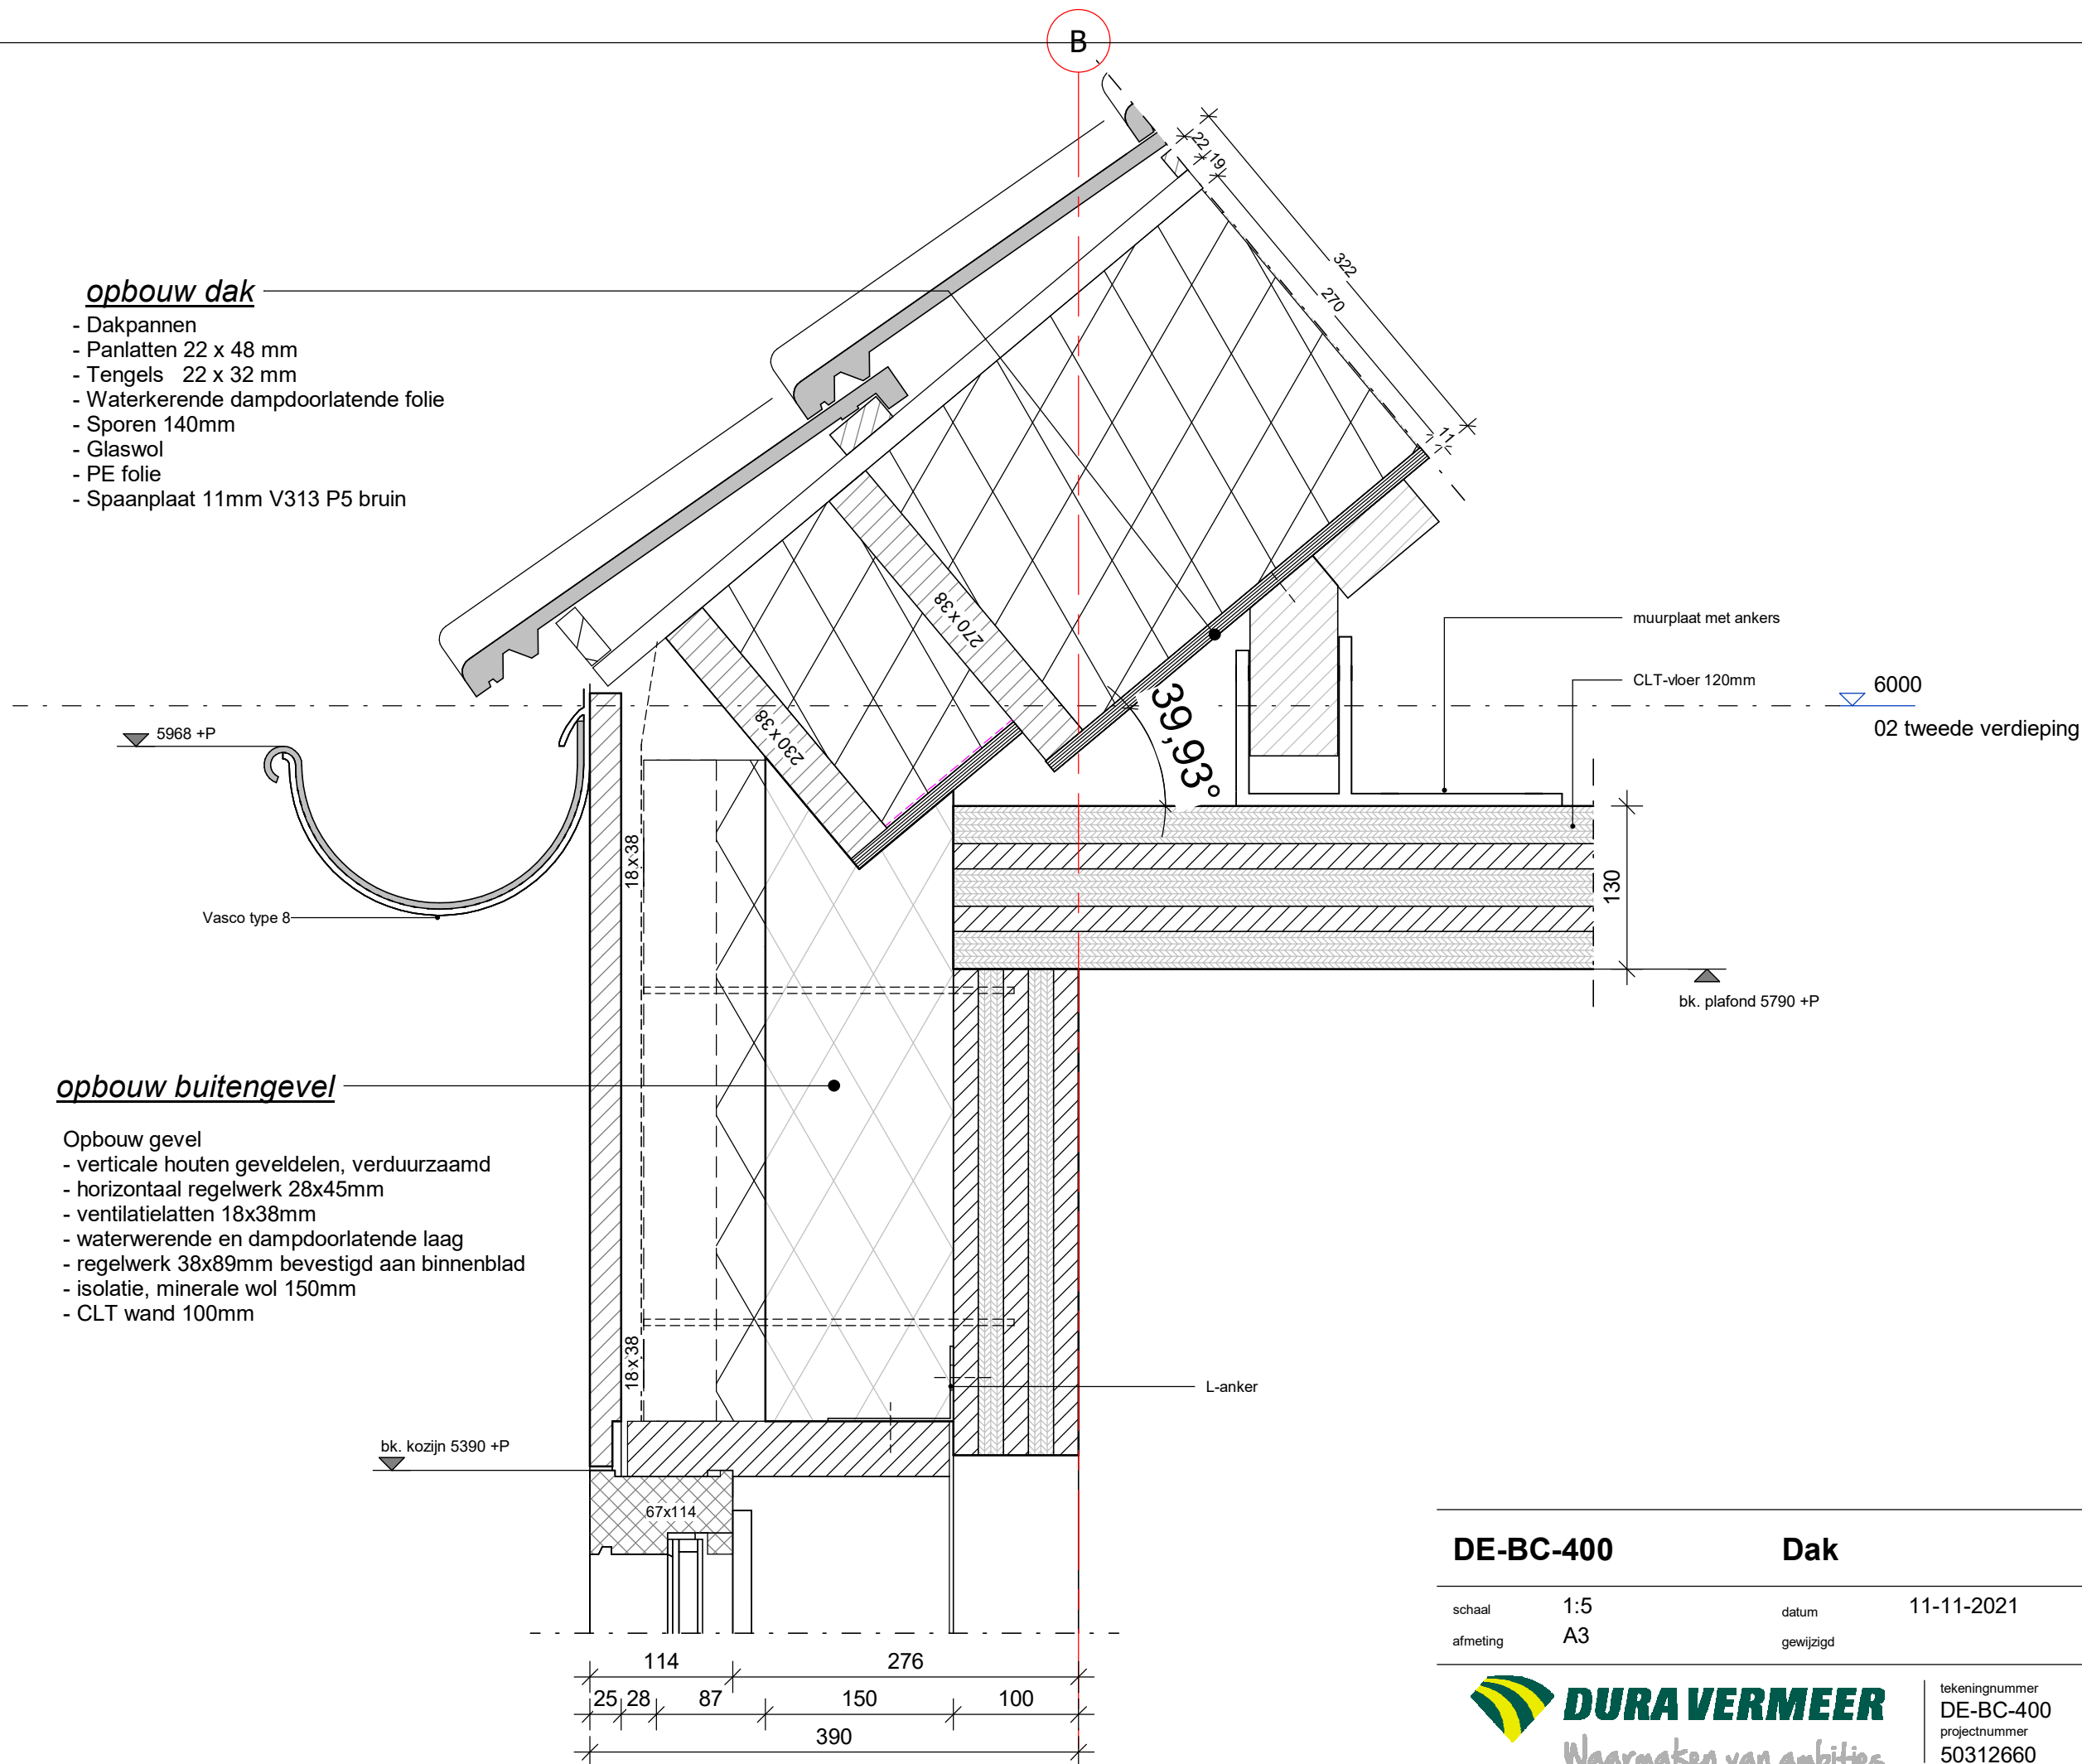

opbouw buitengevel

- Opbouw gevel
- verticale houten geveldelen, verduurzaamd
 - horizontaal regelwerk 28x45mm
 - ventilatielatten 18x38mm
 - waterwerende en dampdoorlatende laag
 - regelwerk 38x89mm bevestigd aan binnenblad
 - isolatie, minerale wol 150mm
 - CLT wand 100mm

DE-BC-400

Dak

schaal 1:5
afmeting A3

datum 11-11-2021
gewijzigd




tekeningnummer
DE-BC-400
projectnummer
50312660

opbouw dak

- Dakpannen
- Panlatten 22 x 48 mm
- Tengels 22 x 32 mm
- Waterkerende dampdoorlatende folie
- Sporen 270mm
- Glaswol
- PE folie
- Spaanplaat 11mm V313 P5 bruin

opbouw buitengevel

- Opbouw gevel
- verticale houten geveldelen, verduurzaamd
 - horizontaal regelwerk 28x45mm
 - ventilatielatten 18x38mm
 - waterwerende en dampdoorlatende laag
 - regelwerk 38x89mm bevestigd aan binnenblad
 - isolatie, minerale wol 150mm
 - CLT wand 100mm

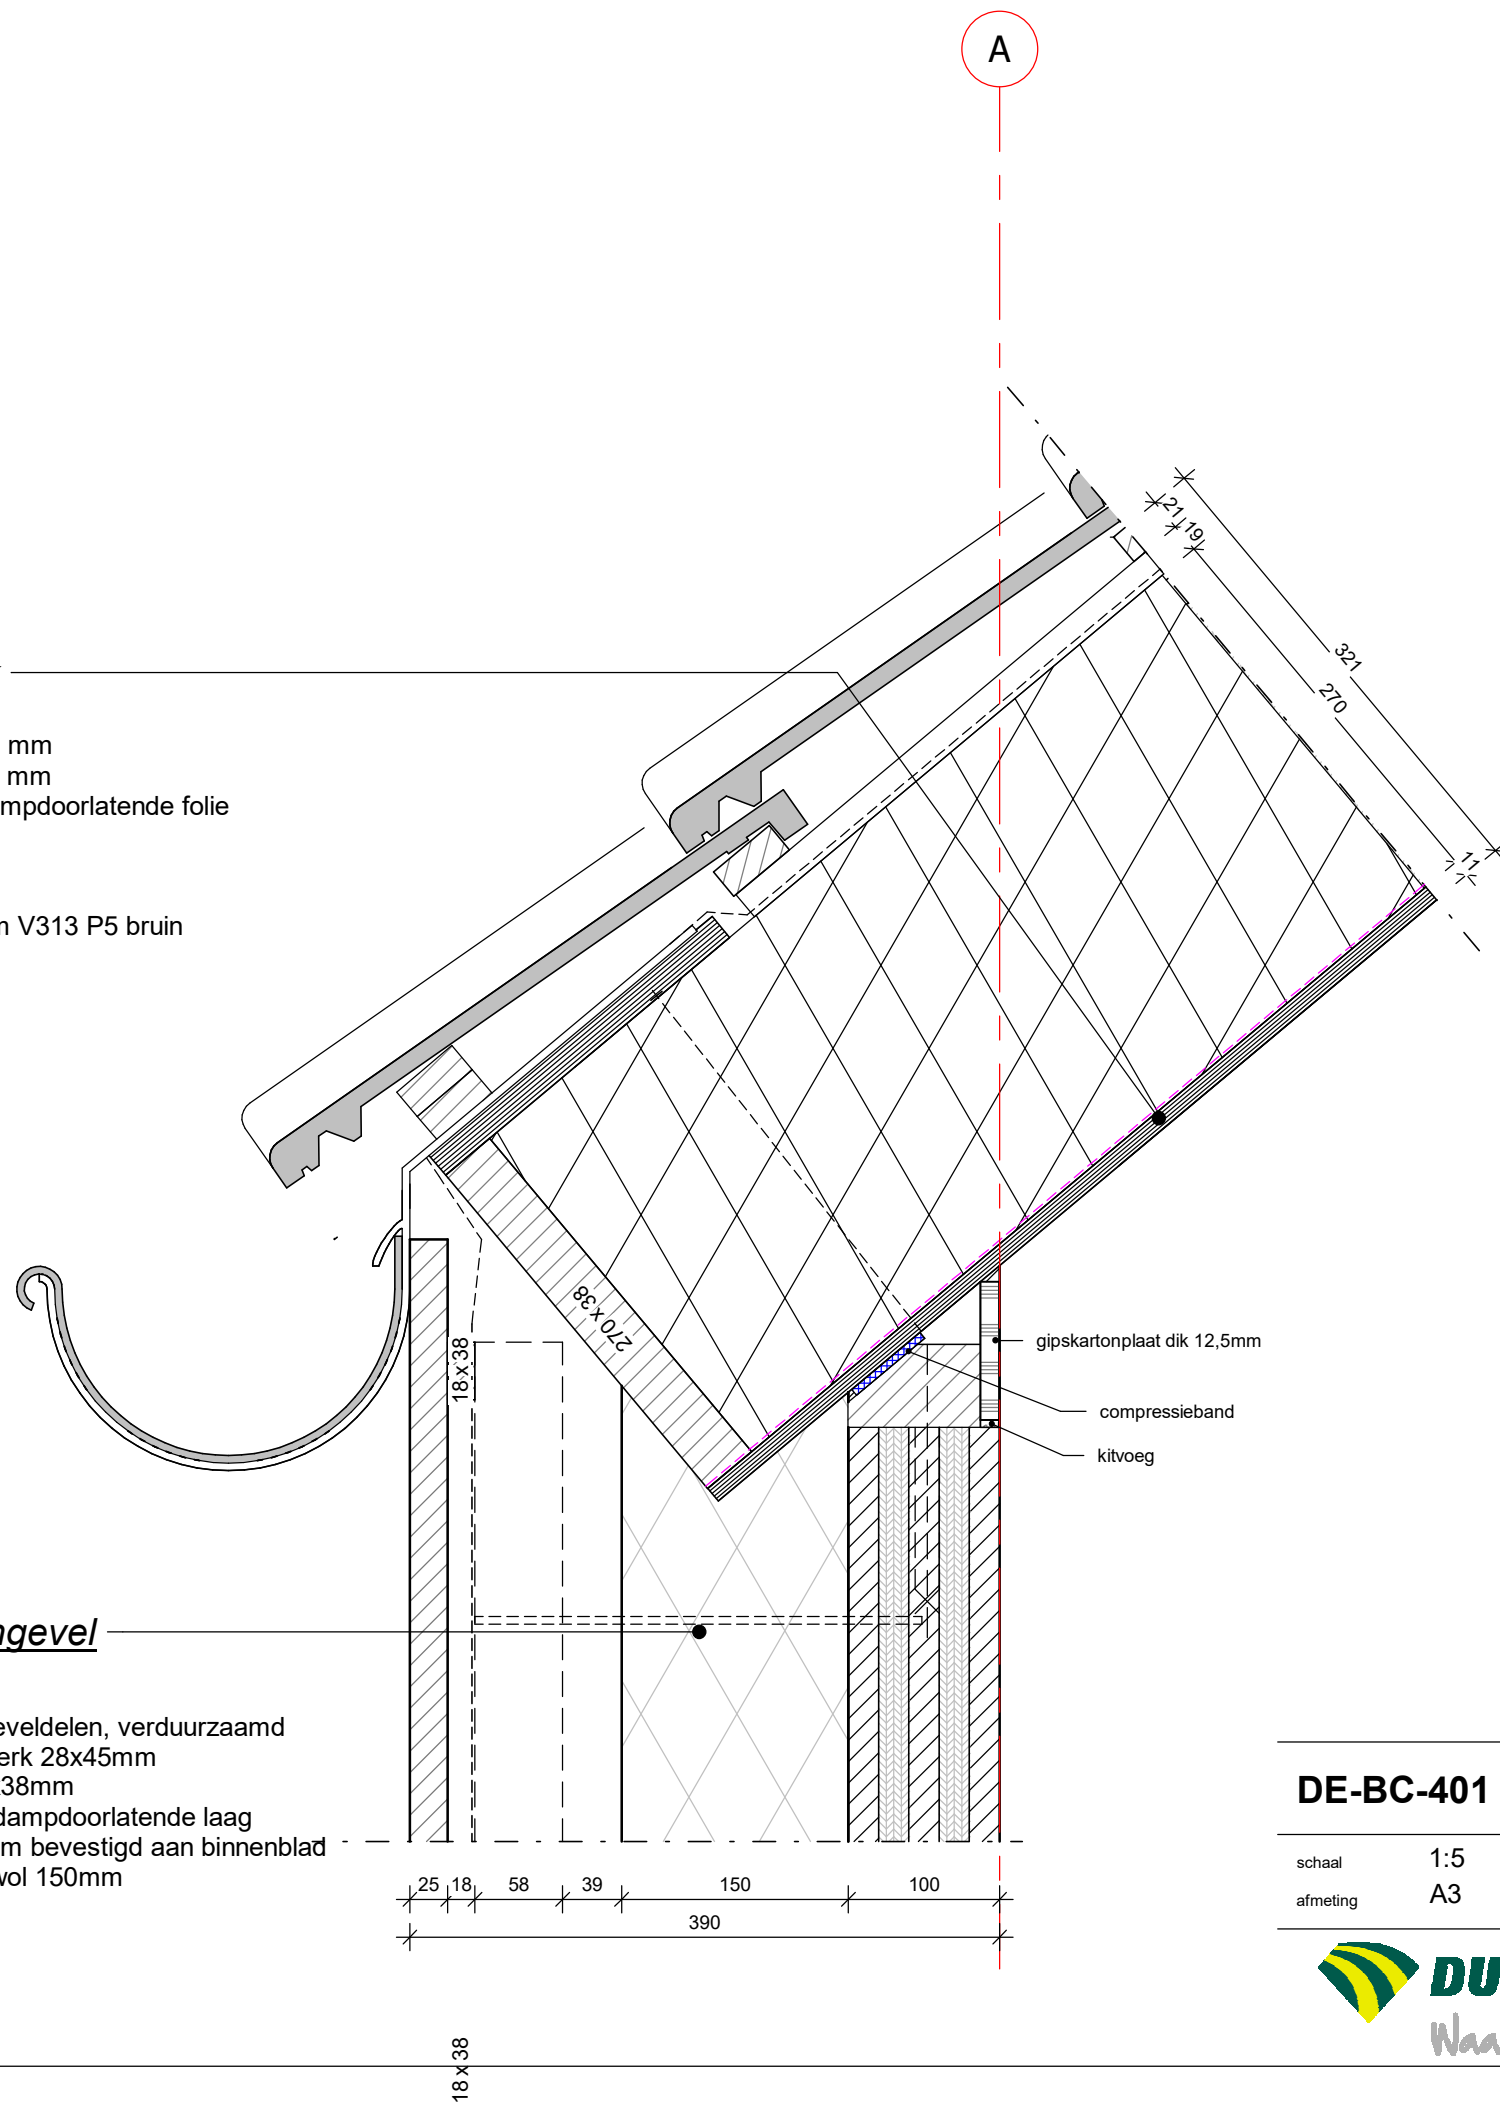

DE-BC-401

Dak

schaal 1:5
afmeting A3

datum 11-11-2021
gewijzigd



tekeningnummer DE-BC-401
projectnummer 50312660


opbouw dak

- Dakpannen
- Panlatten 22 x 48 mm
- Tengels 22 x 32 mm
- Waterkerende dampdoorlatende folie
- Sporen 270mm
- Glaswol
- PE folie
- Spaanplaat 11mm V313 P5 bruin

opbouw buitengevel

Opbouw gevel

- verticale houten geveldelen, verduurzaamd
- horizontaal regelwerk 28x45mm
- ventilatielatten 18x38mm
- waterwerende en dampdoorlatende laag
- regelwerk 38x89mm bevestigd aan binnenblad
- isolatie, minerale wol 150mm
- CLT wand 100mm

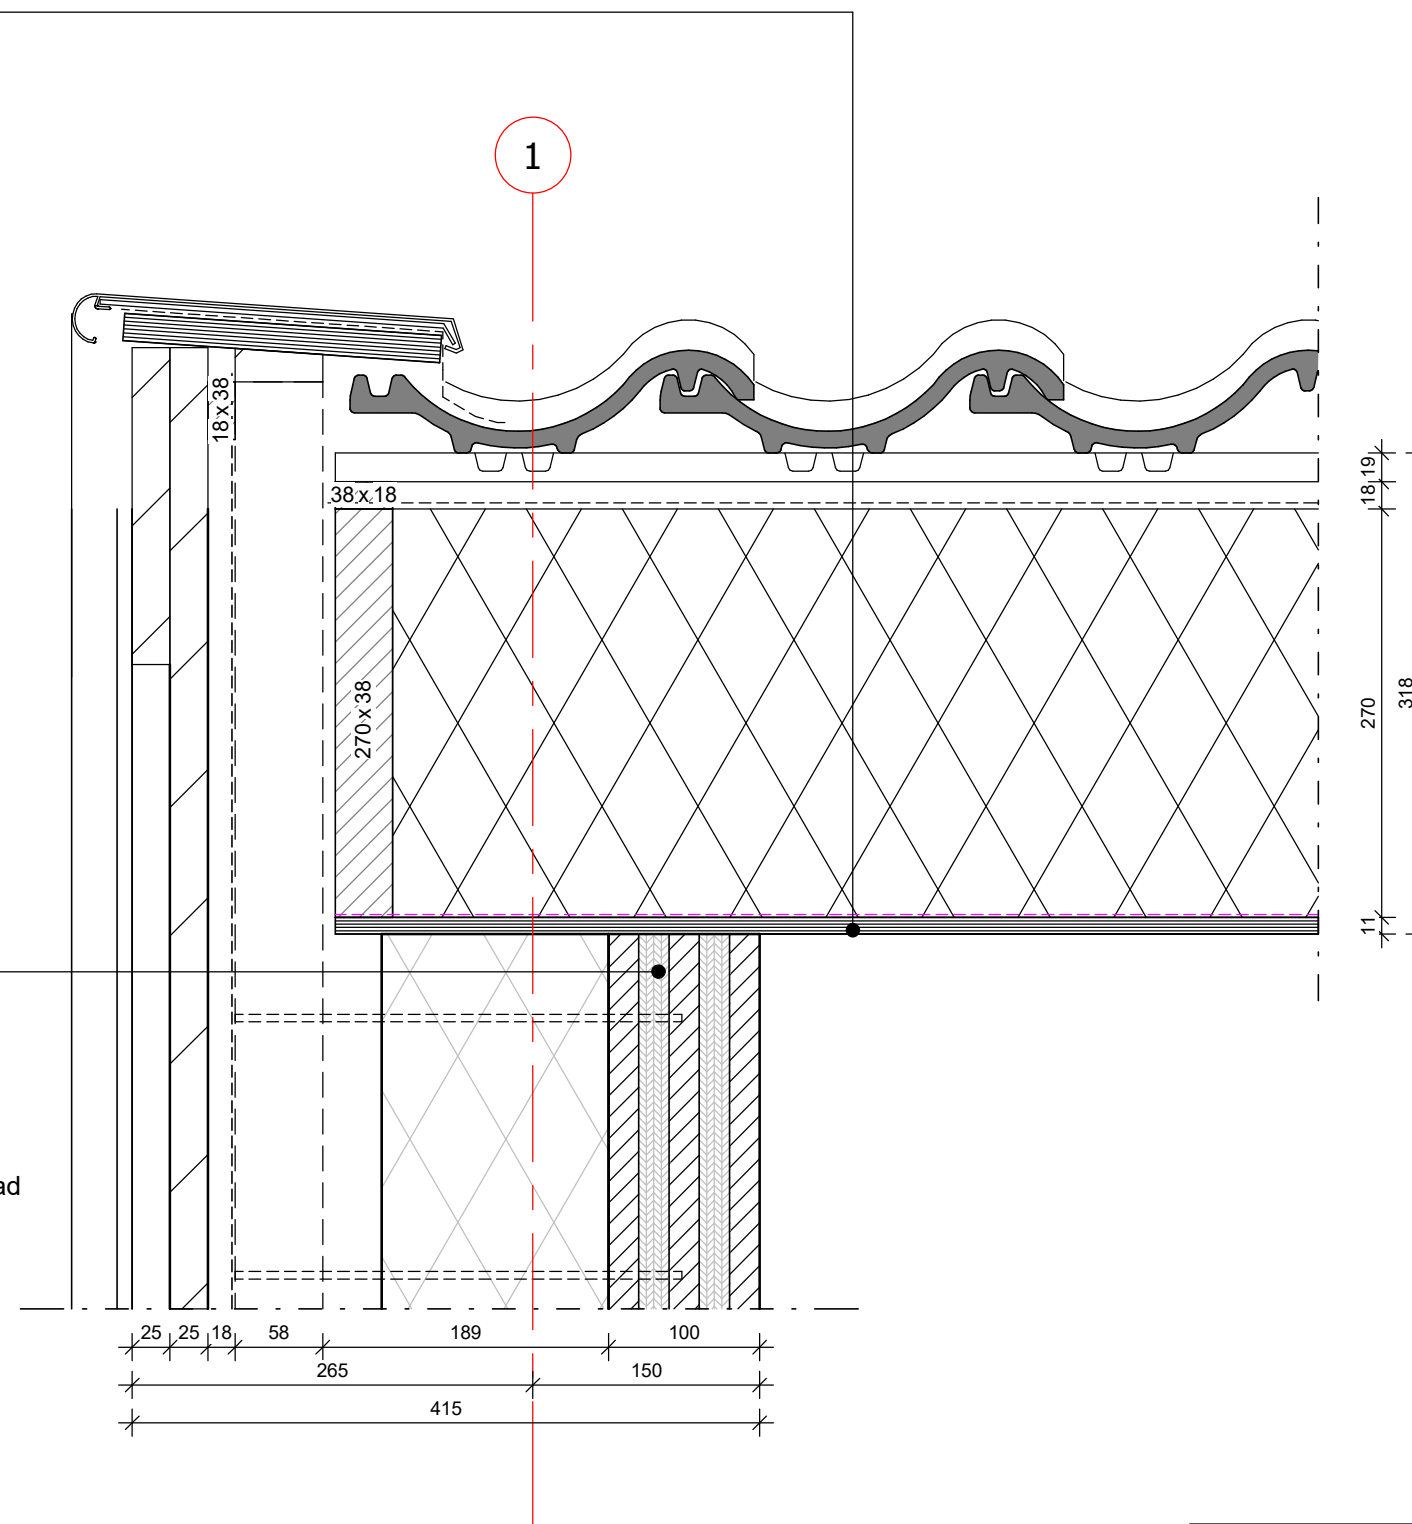

DE-BC-406

Dak

schaal 1:5
afmeting A3

datum 11-11-2021
gewijzigd

 **DURA VERMEER**
Waarmaken van ambities

tekeningnummer
DE-BC-406
projectnummer
50312660