

GEDURENDE HELE WERK:

Westerhout weg tijdens werkzaamheden gesloten voor verkeer en fietsers, bewoners uitgezonderd.

FASE 2:

Zuidelijk deel met deel parkeerterrein. woning 1A, partijkopleiding en nummer 4 bereikbaar door middel van rijplaten op trottoir en groenvakken. Parkeren kan op nieuwe deel parkeerterrein.

Vrijgekomen grond naar duiker.

FASE 2:

Werkzaamheden aan trottoir en groenvakken aan de noordelijke zijde kunnen afgemaakt worden.

Vrijgekomen grond naar duiker

GEDURENDE HELE WERK:

Fietsers omleiden via de Beeczanglaan.

Fietsers opvangen bij knooppunt Westerhoutweg - Vondellaan en bij knooppunt Holland op Zijn Smalst - Wenckenbachstraat.


DEKLAAG:

De deklaag dient bij voorkeur in één aaneengesloten fase aangebracht te worden.

In ieder geval dient de deklaag van fase 1 t/m 5 in één fase aangebracht te worden.

Dit dient goed afgestemd te worden met de bewoners en belanghebbenden. Die dag is de Westerhoutweg niet begaanbaar.

De deklaag van het fietspad fase 6 mag apart worden aangebracht, maar als het gelijktijdig met de fases 1 t/m 5 kan heeft dit de voorkeur.

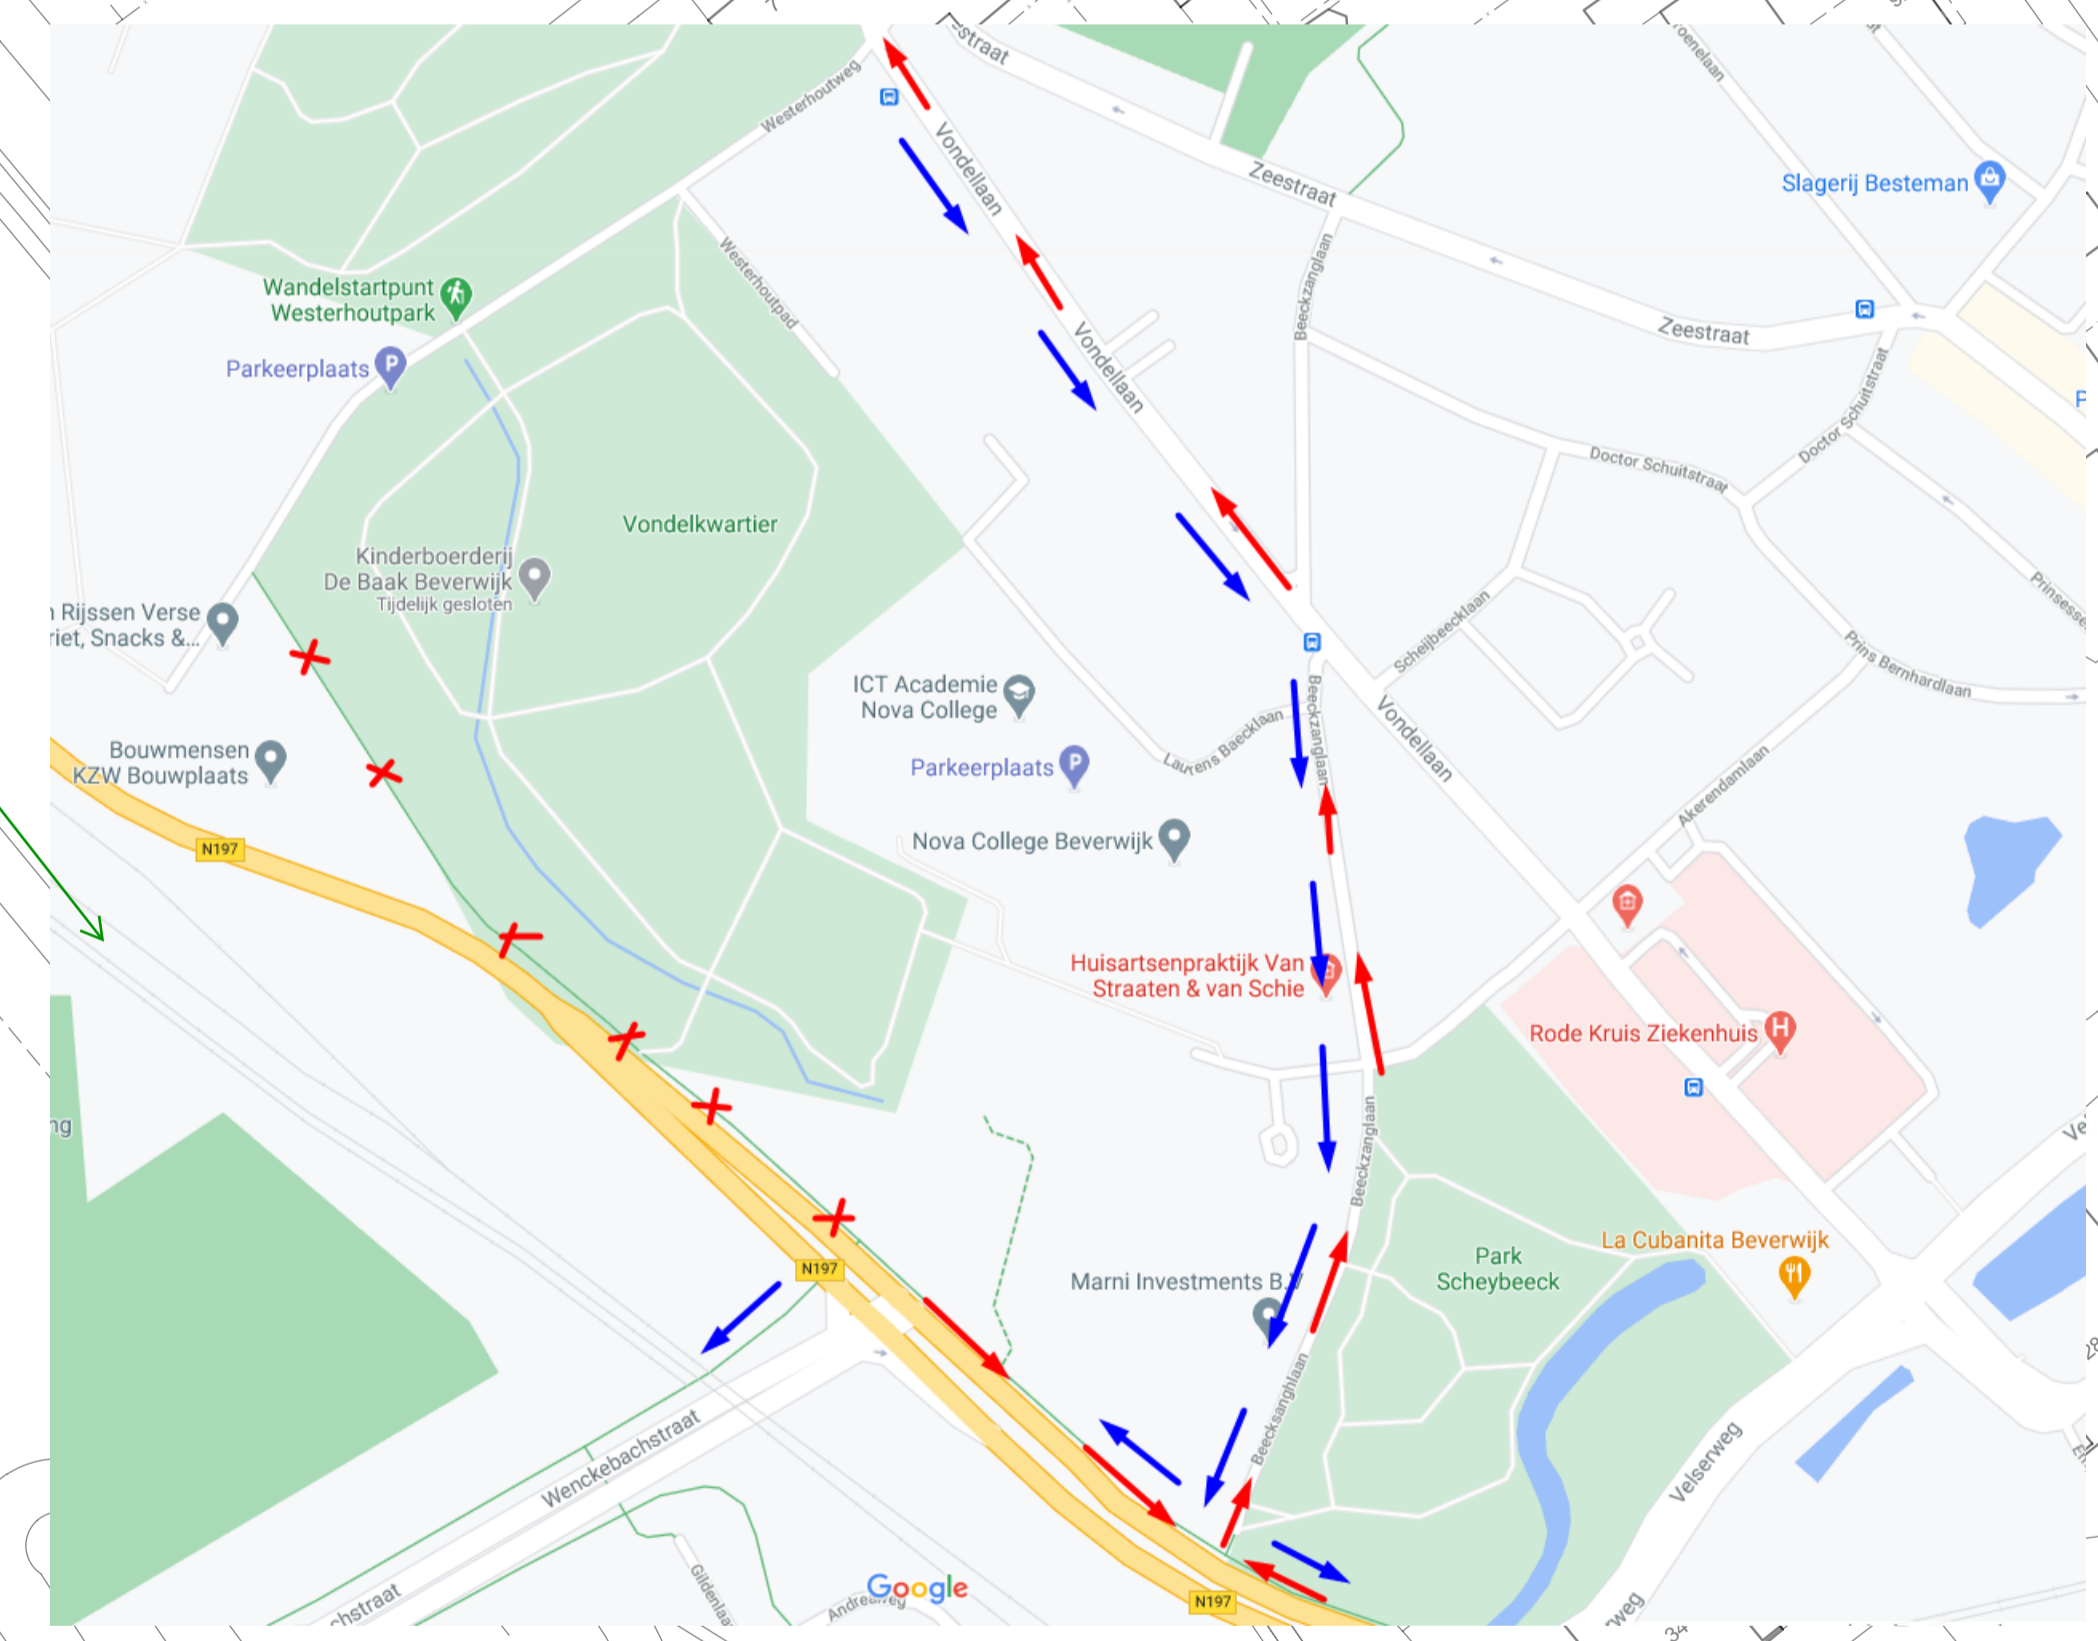

A		16-04-'21		Eerste uitgave		Y JNN		BLGT	
Wijz. Datum		Omschrijving		Ontwerp door		Sec.		Gezien	
Opdrachtgever		Gemeente Beverwijk							
Project		Herinrichting Westerhoutweg							
Bifinger Tebodin		Titel		Faseringstekening Westerhoutweg FASE 2					
Vestiging VELSEN		Afdeling 318		Schaal 1/500		Form A1		Ordernummer T54815	
						Sub 01		Tekeningnummer 2021-245	
								Blad van 1 1	
								Wijz. A	

P:\NULGERS GEN BEVERWIJK WESTERHOUTWEG BESTUURDE DESIGNING 08 INRAVAL TEKENINGEN CIVIL 2018-2019 DWG