

**GEDURENDE HELE WERK:**

Westerhout weg tijdens werkzaamheden gesloten voor verkeer en fietsers, bewoners uitgezonderd.

**FASE 3:**

Zuidelijk deel. Woning 1A, parktijkopleiding en nummer 4 bereikbaar doormiddel van rijplaten op trottoir en groenvakken. Parkeren kan op parkeerterrein.

**FASE 3:**

Werkzaamheden aan trottoir en groenvakken aan de noordelijke zijde kunnen afgemaakt worden.

**GEDURENDE HELE WERK:**

Fietsers omleiden via de Beeczanglaan.

Fietsers opvangen bij knooppunt Westerhoutweg - Vondellaan en bij knooppunt Holland op Zijn Smalst - Wenckenbachstraat.


**DEKLAAG:**

De deklaag dient bij voorkeur in één aaneengesloten fase aangebracht te worden.

In ieder geval dient de deklaag van fase 1 t/m 5 in één fase aangebracht te worden.

Dit dient goed afgestemd te worden met de bewoners en belanghebbenden. Die dag is de Westerhoutweg niet begaanbaar.

De deklaag van het fietspad fase 6 mag apart worden aangebracht, maar als het gelijktijdig met de fases 1 t/m 5 kan heeft dit de voorkeur.

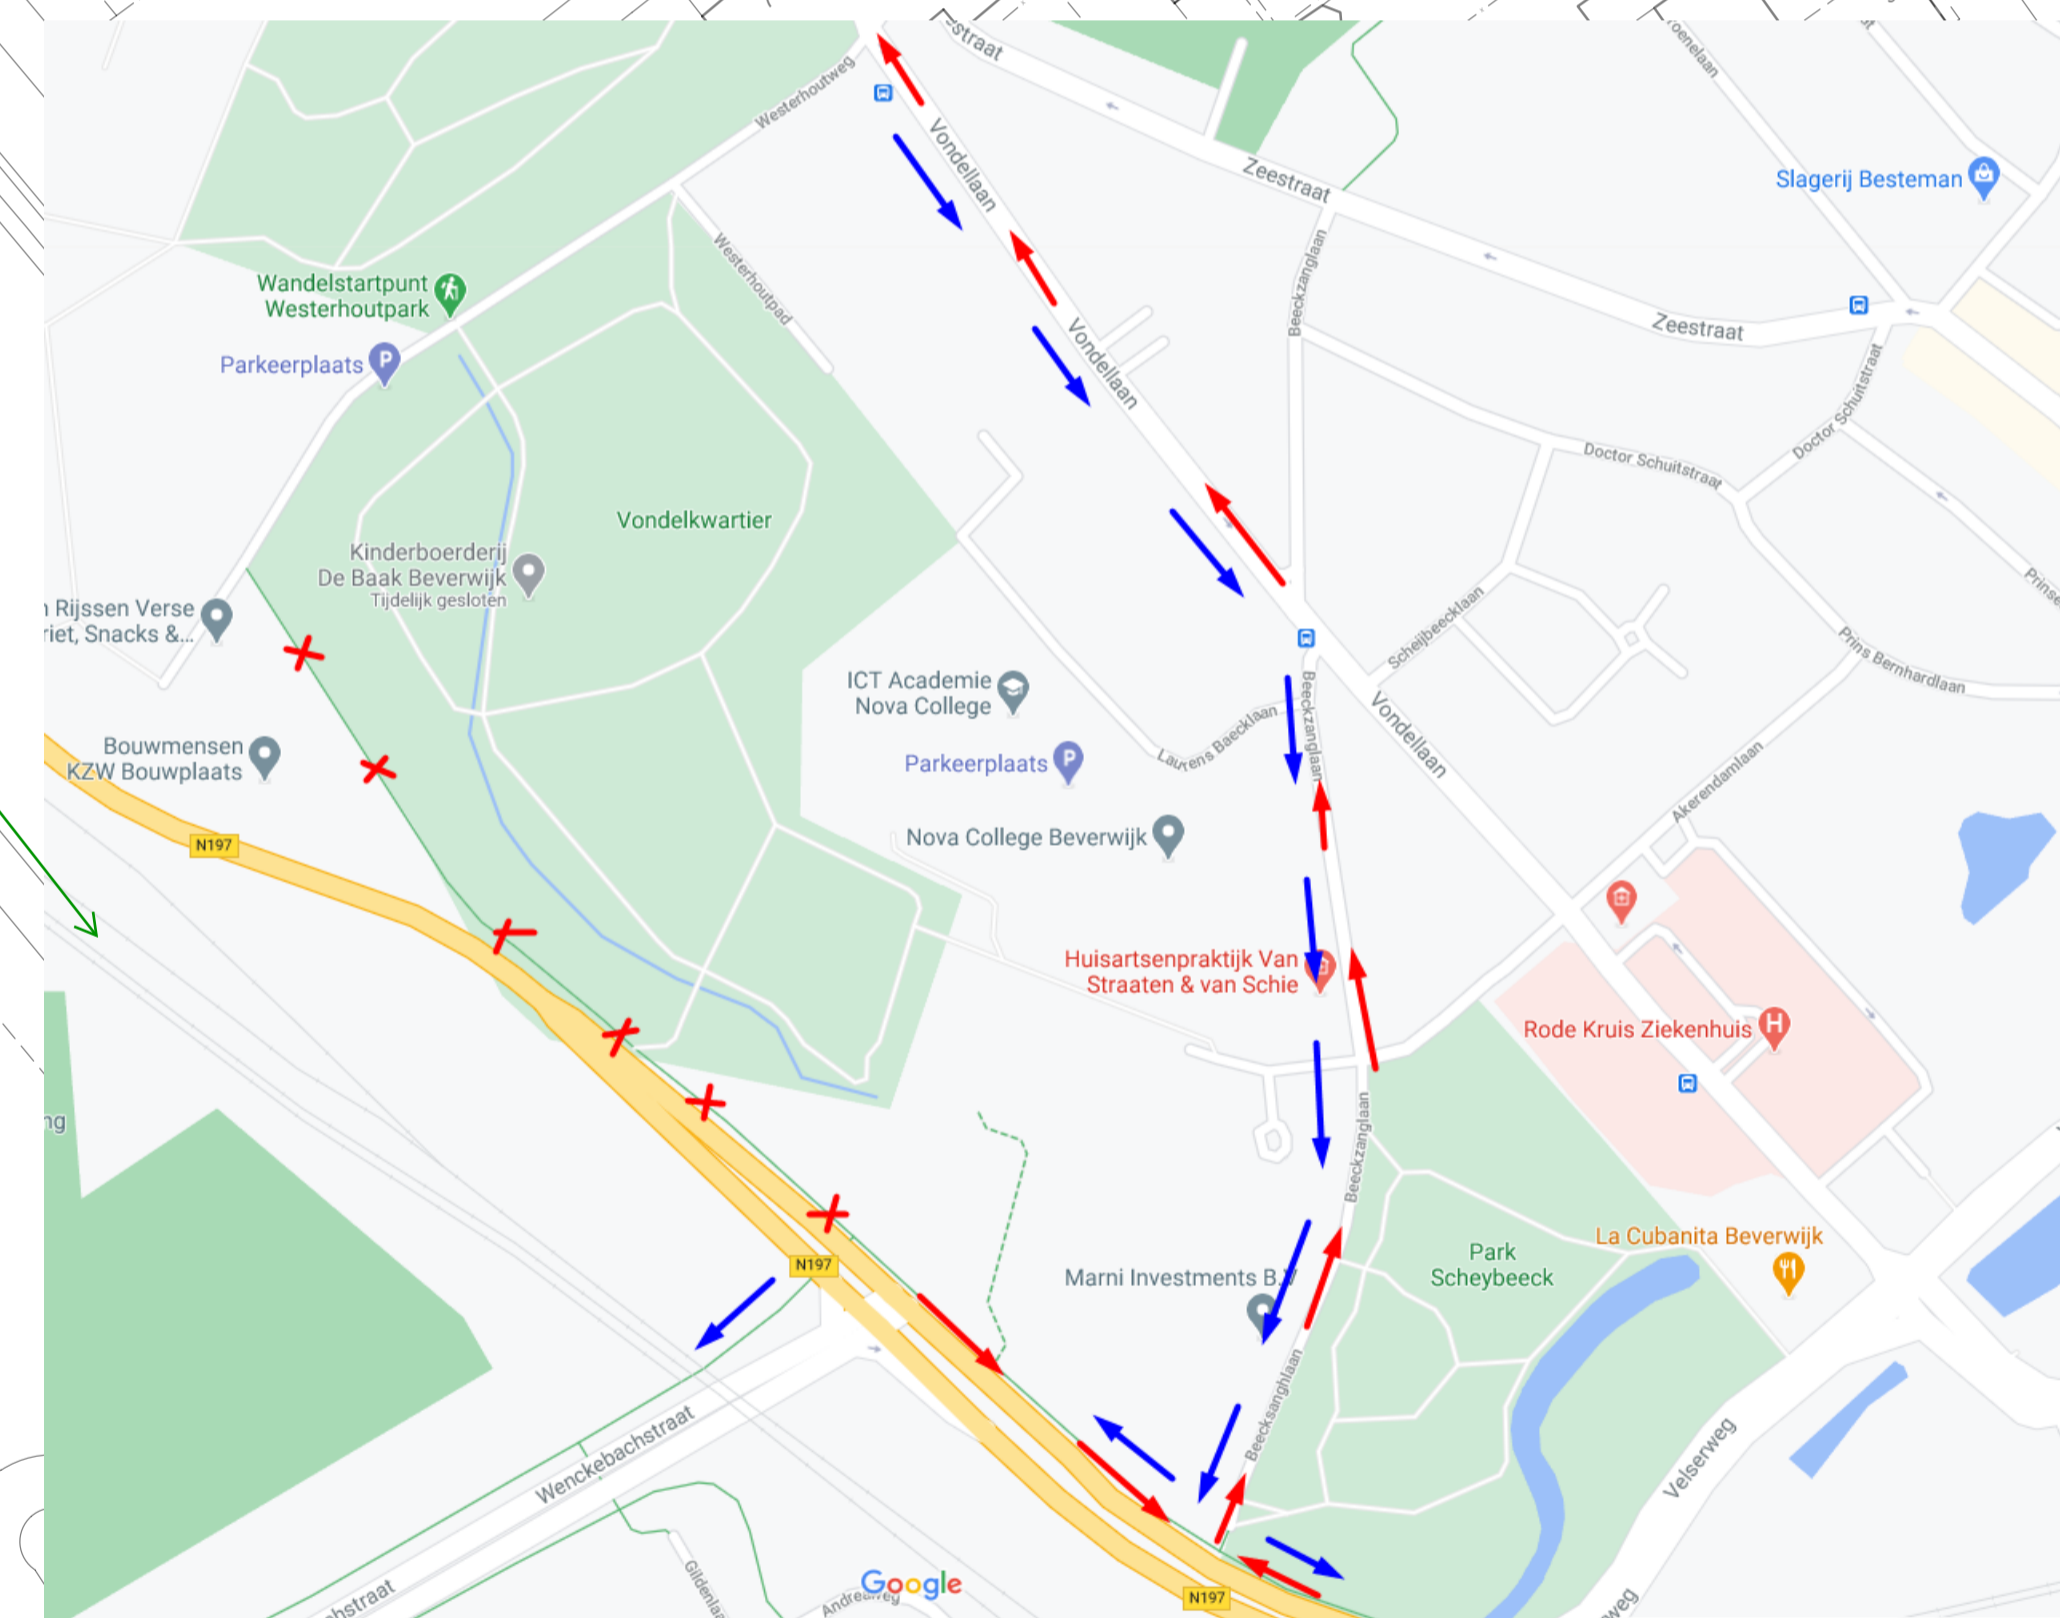

A		16-04-'21		Eerste uitgave		Y JNN		BLGT	
Wijz. Datum		Omschrijving		Ontwerp door		Sec.		Gezien	
Opdrachtgever		Gemeente Beverwijk							
Project		Herinrichting Westerhoutweg							
Bilfinger Tebodin		Faserings-tekening Westerhoutweg FASE 3							
Vestiging	Afdeling	Schaal	Form	Ordernummer	Sub	Tekeningnummer	Blad	van	Wijz.
VELSEN	318	1/500	A1	T54815	01	2021-246	1	1	A

P:\NULGERS GEM BEVERWIJK\WESTERHOUTWEG\BESTUUR\DESIGN\INFO\58\INRAAF\TEKENINGEN\CIVIL\_2018\0101.DWG