

**FASE 5:**  
Zuidelijk deel. Woning 1A,  
parktijkopleiding en nummer 4  
bereikbaar doormiddel van  
rijplaten op trottoir en  
groenvakken en baan van  
menggranulaat op fietspad.


**FASE 5:**  
Werkzaamheden aan trottoir en  
groenvakken aan de noordelijke  
zijde kunnen afgemaakt worden.

**GEDURENDE HELE WERK:**  
Westerhout weg tijdens  
werkzaamheden gesloten voor  
verkeer en fietsers, bewoners  
uitgezonderd.

**FASE 5 KORT:**  
In overleg met de bewoners van het Westerhoutpad kan de  
kruising Westerhoutweg - Westerhoutpad maar zeer kort niet  
berijdbaar zijn.  
Bij voorkeur 4 uur, maximaal 8 uur.  
De aannemer dient dit goed af te stemmen met de bewoners.  
Er dient zo snel mogelijk weer een puinbaan van  
menggranulaat aanwezig te zijn.  
Ook het asfalteren moet worden afgestemd.

**GEDURENDE HELE WERK:**  
Fietsers omleiden via de Beeckzanglaan.  
Fietsers opvangen bij knooppunt  
Westerhoutweg - Vondellaan en bij  
knooppunt Holland op Zijn Smalst -  
Wenckenbachstraat.

**DEKLAAG:**  
De deklaag dient bij voorkeur in één aaneengesloten fase  
aangebracht te worden.  
In ieder geval dient de deklaag van fase 1 t/m 5 in één fase  
aangebracht te worden.  
Dit dient goed afgestemd te worden met de bewoners en  
belanghebbenden. Die dag is de Westerhoutweg niet begaanbaar.  
De deklaag van het fietspad fase 6 mag apart worden  
aangebracht, maar als het gelijktijdig met de fases 1 t/m 5 kan  
heeft dit de voorkeur.

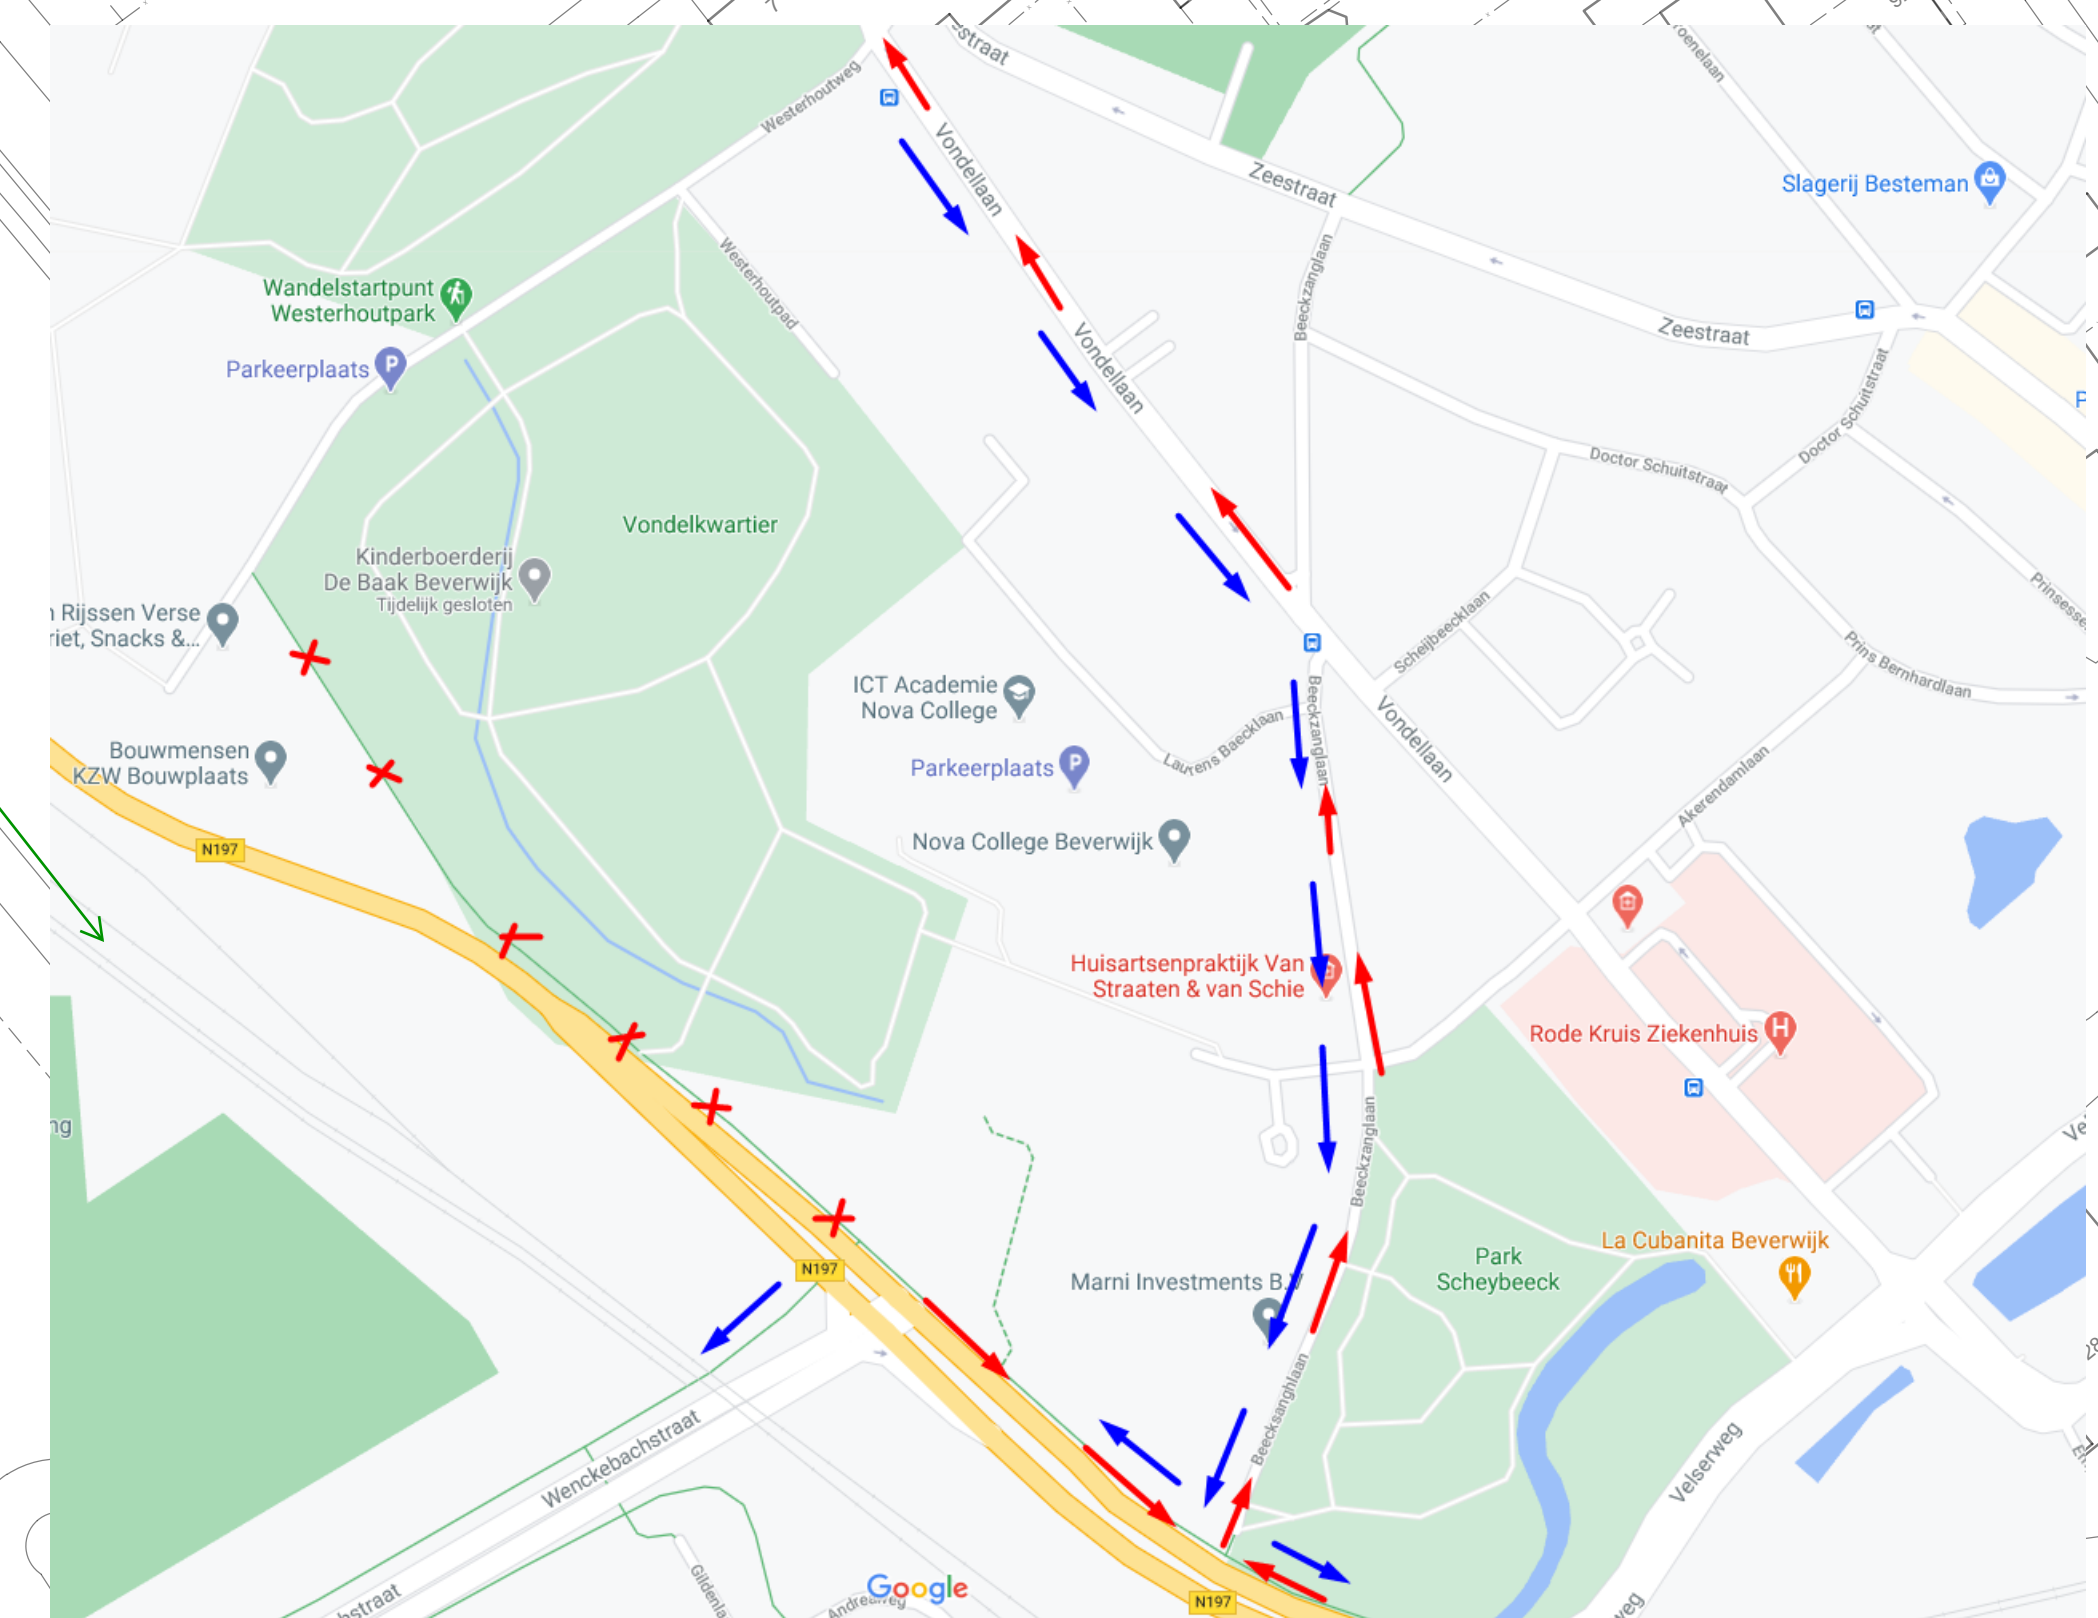

Wijz.	Datum	Omschrijving	Ontwerp door	Sec.	Gezien				
A	16-04-'21	Eerste uitgave	Y.JNN	BLGT					
Opdrachtgever Gemeente Beverwijk									
Project Herinrichting Westerhoutweg									
Bilfinger Tebodin			Titel Faseringstekening Westerhoutweg FASE 5						
Vestiging VELSEN	Afdeling 318	Schaal 1/500	Form A1	Ordernummer T54815	Sub 01	Tekeningnummer 2021-248	Blad 1	van 1	Wijz. A

P:\NULGERS GEN BEVERWIJK WESTERHOUTWEG BESTEEMDE WERKFASE 5\BANKAAT TEKENINGEN\OVL 2018\0101 DWG