


FASE 6:
 Noordelijk deel.
 Fietspad inclusief trottoir en
 langspaarvakken aanbrengen.
 Fietsverkeer over rijbaan
 bereikbaar.
 Qua asfaltwerk is dit een volledig
 aparte fase. Ook voor de deklaag.

GEDURENDE HELE WERK:
 Westerhout weg tijdens
 werkzaamheden gesloten voor
 verkeer en fietsers, bewoners
 uitgezonderd.

GEDURENDE HELE WERK:
 Fietsers omleiden via de Beeckzanglaan.
 Fietsers opvangen bij knooppunt
 Westerhoutweg - Vondellaan en bij
 knooppunt Holland op Zijn Smalst -
 Wenckenbachstraat.

DEKLAAG:
 De deklaag dient bij voorkeur in één aaneengesloten fase
 aangebracht te worden.
 In ieder geval dient de deklaag van fase 1 t/m 5 in één fase
 aangebracht te worden.
 Dit dient goed afgestemd te worden met de bewoners en
 belanghebbenden. Die dag is de Westerhoutweg niet begaanbaar.
 De deklaag van het fietspad fase 6 mag apart worden
 aangebracht, maar als het gelijktijdig met de fases 1 t/m 5 kan
 heeft dit de voorkeur.

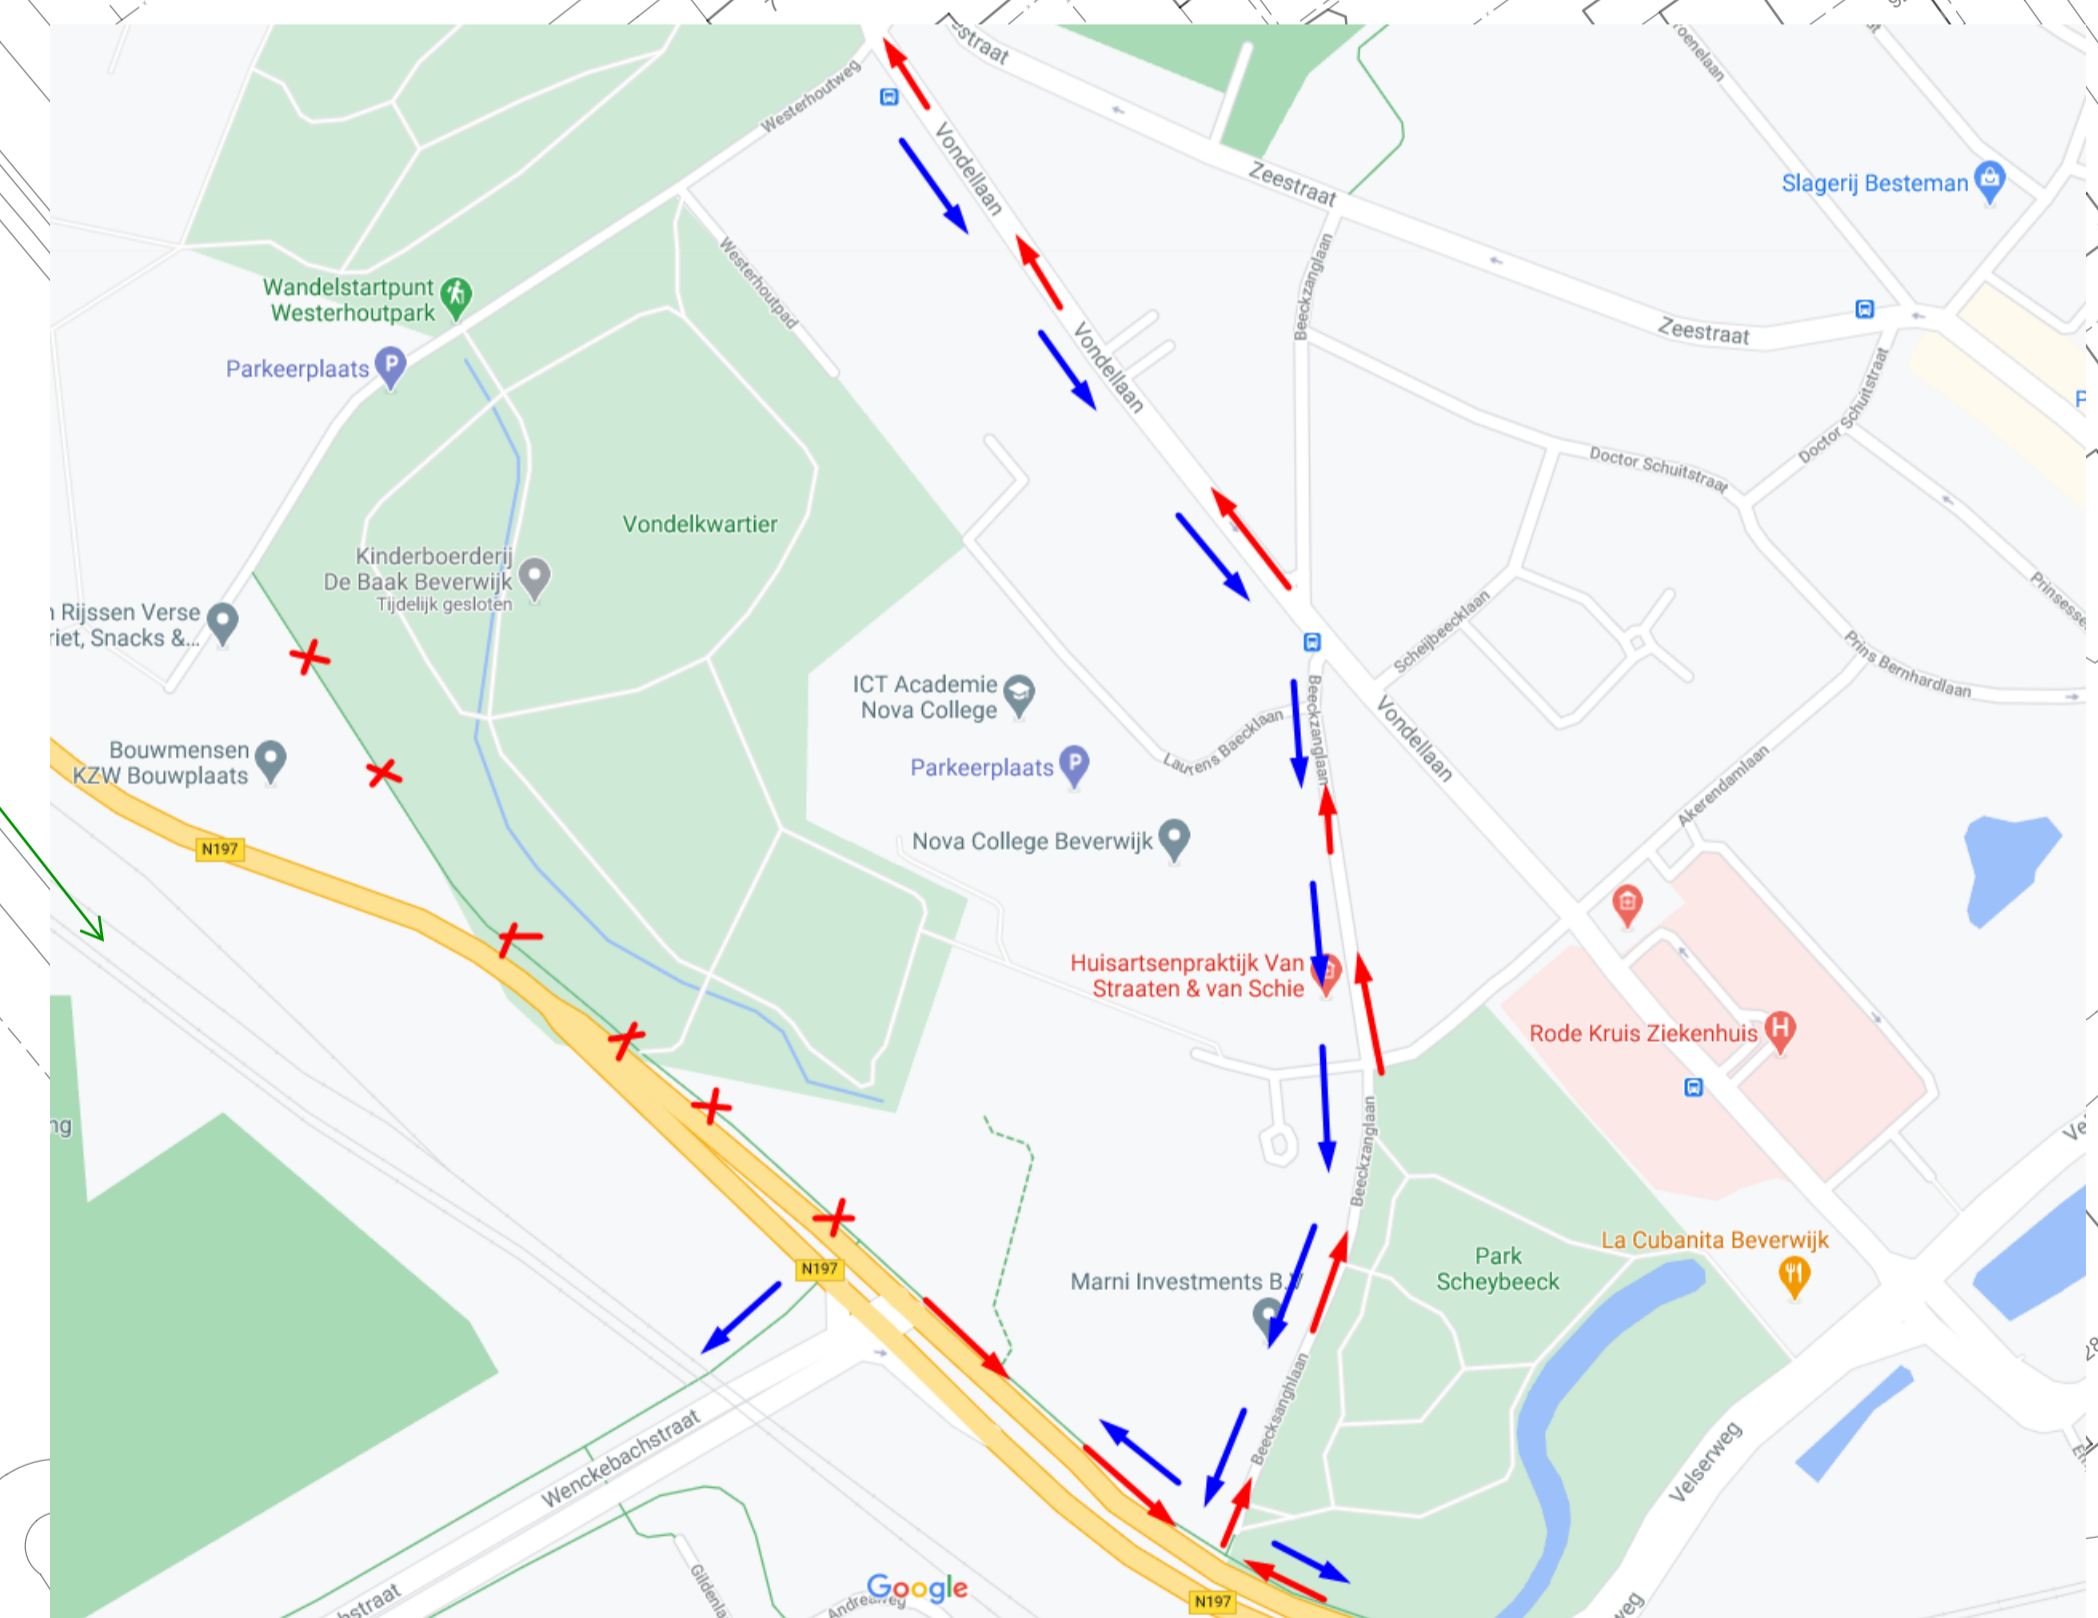

A		16-04-'21		Eerste uitgave		Y JNN		BLGT	
Wijz.		Datum		Omschrijving		Ontwerp door		Gez.	
Opdrachtgever		Gemeente Beverwijk							
Project		Herinrichting Westerhoutweg							
Bilfinger Tebodin		Faseringstekening Westerhoutweg FASE 6							
Vestiging VELSEN	Afdeling 318	Schaal 1/500	Form A1	Ordernummer T54.815	Sub 01	Tekeningnummer 2021-249	Blad 1	van 1	Wijz. A

P:\VLIN\SALES\GEN BEVERWIJK\WESTERHOUTWEG\BESTEKENINGEN\INFO\SA\INFORMATIE\TEKENINGEN\A1_CIVIL_2021\F01D1WAG