



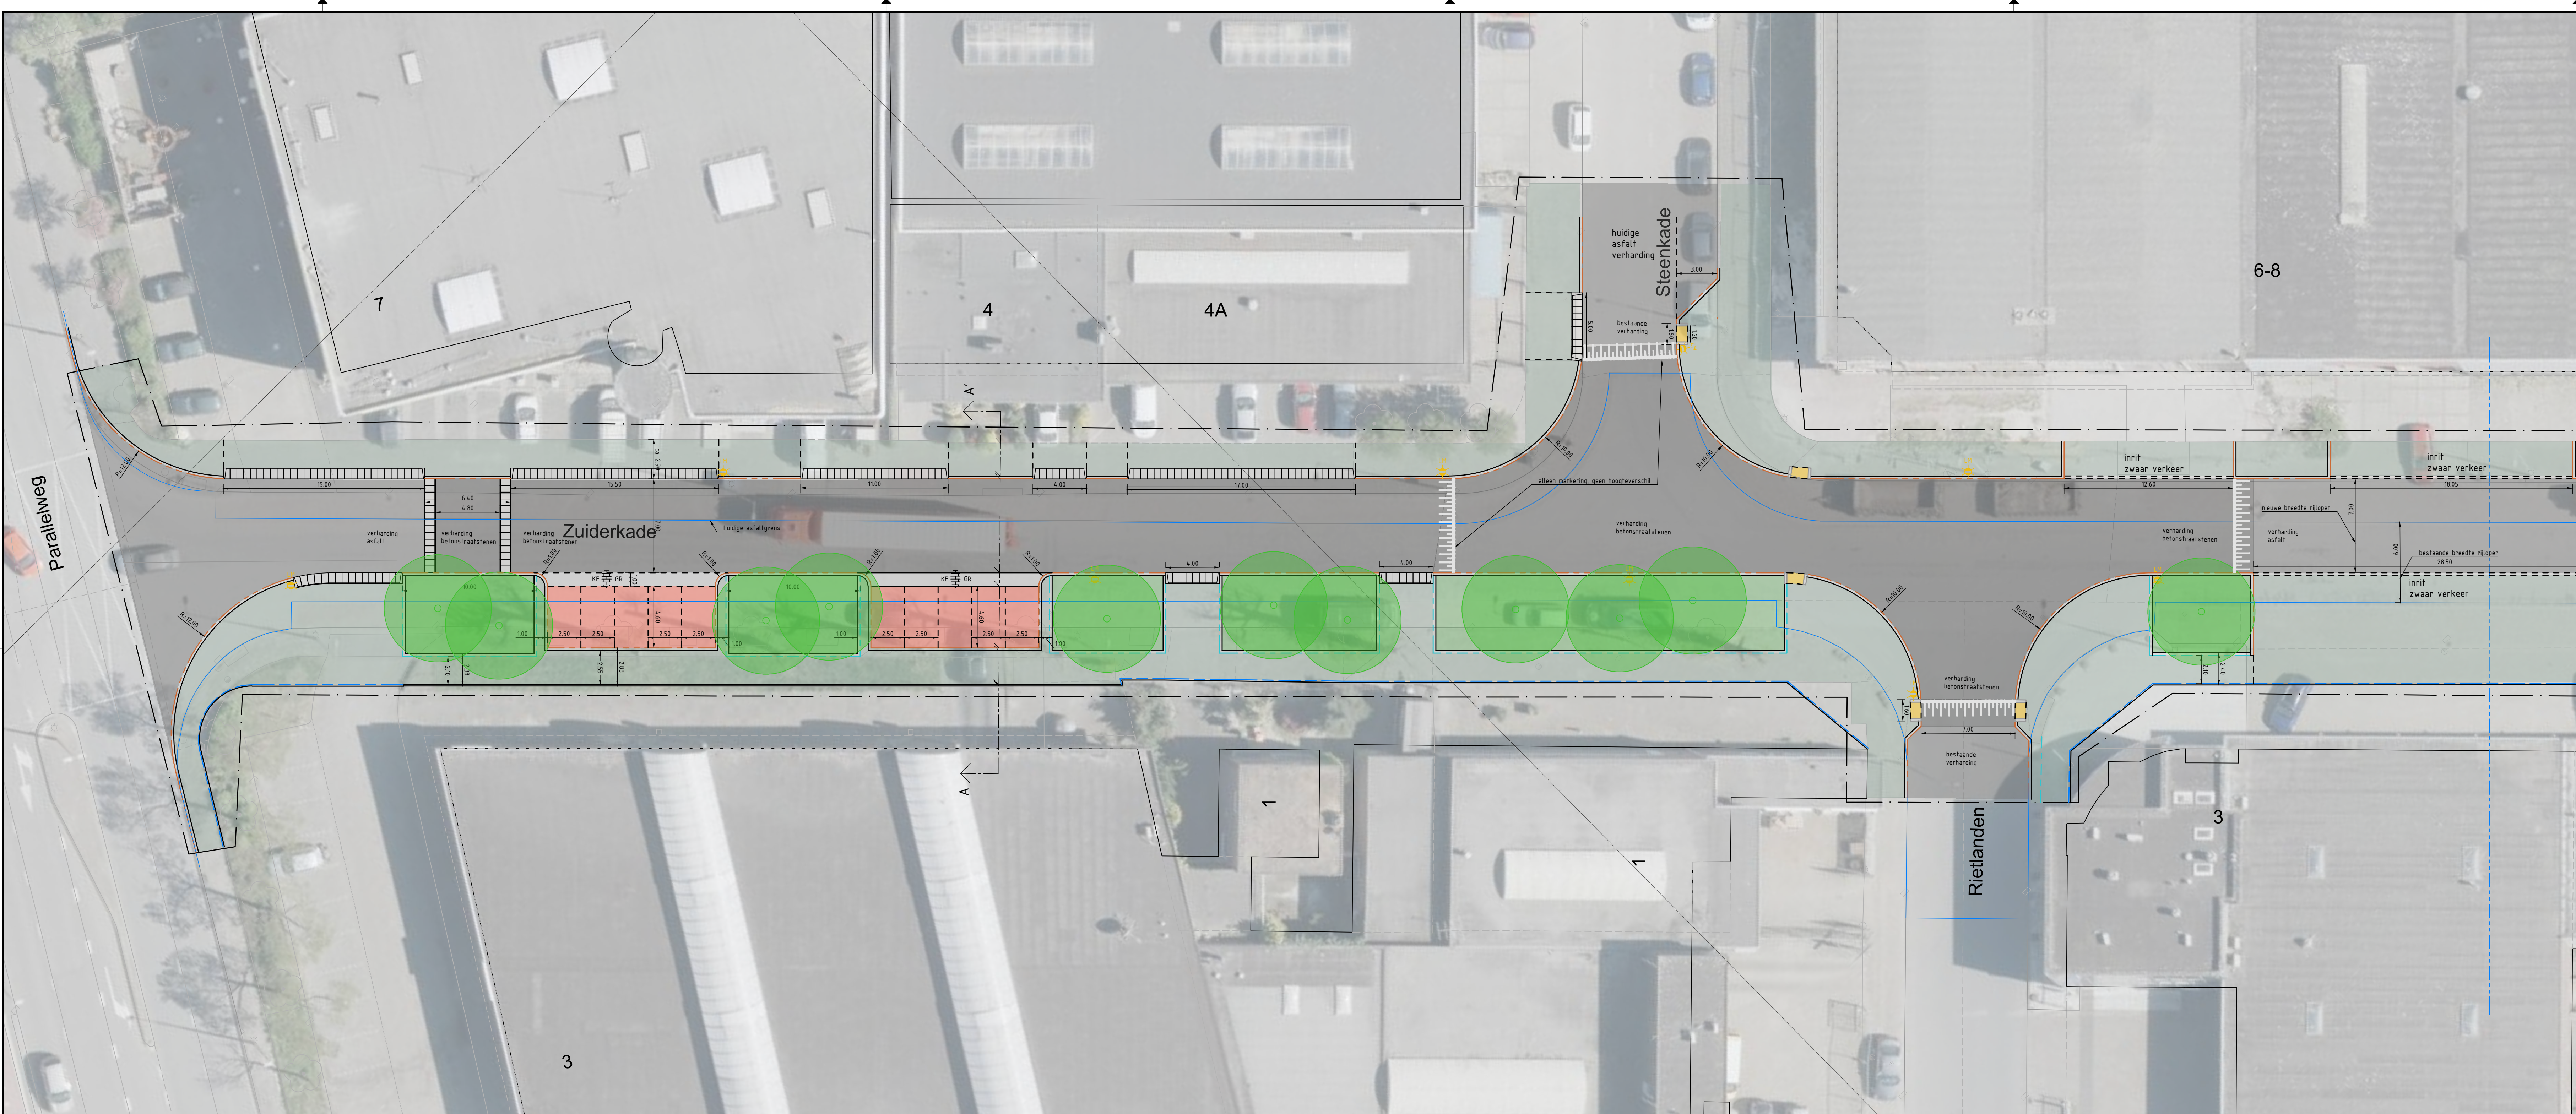

Legenda		
Gesymbool	Omschrijving	Status
	Betonnen damwand keerwand	Nieuw
	Projectgrens	Nieuw
	Opstuitband 100x200 mm	Nieuw
	Opstuitband 200x250 mm	Nieuw
	Trottoirband 180/200 mm	Nieuw
	Materialaalgrens verharding	Nieuw
	Asfalt	Bestaand
Symbol	Omschrijving	Status
	Lichtmast	Nieuw
	Inritlement 180/200 180x800x500 mm links	Nieuw
	Inritlement 180/200 180x800x500 mm midden	Nieuw
	Inritlement 180/200 180x800x500 mm rechts	Nieuw
Verfkleur	Omschrijving	Status
	Betonstraatsteen geel minder valide inrit	Nieuw
	Betonstraatsteen zwart rijbaan	Nieuw
	Trottoir / Inrit betonfeg	Nieuw
	Betonstraatsteen grijs parkeren	Nieuw
	Straatbaksteen rood parkeren (hergebruik)	Nieuw
	Groenvak	Nieuw
	Asfalt zwart rijbaan	Nieuw

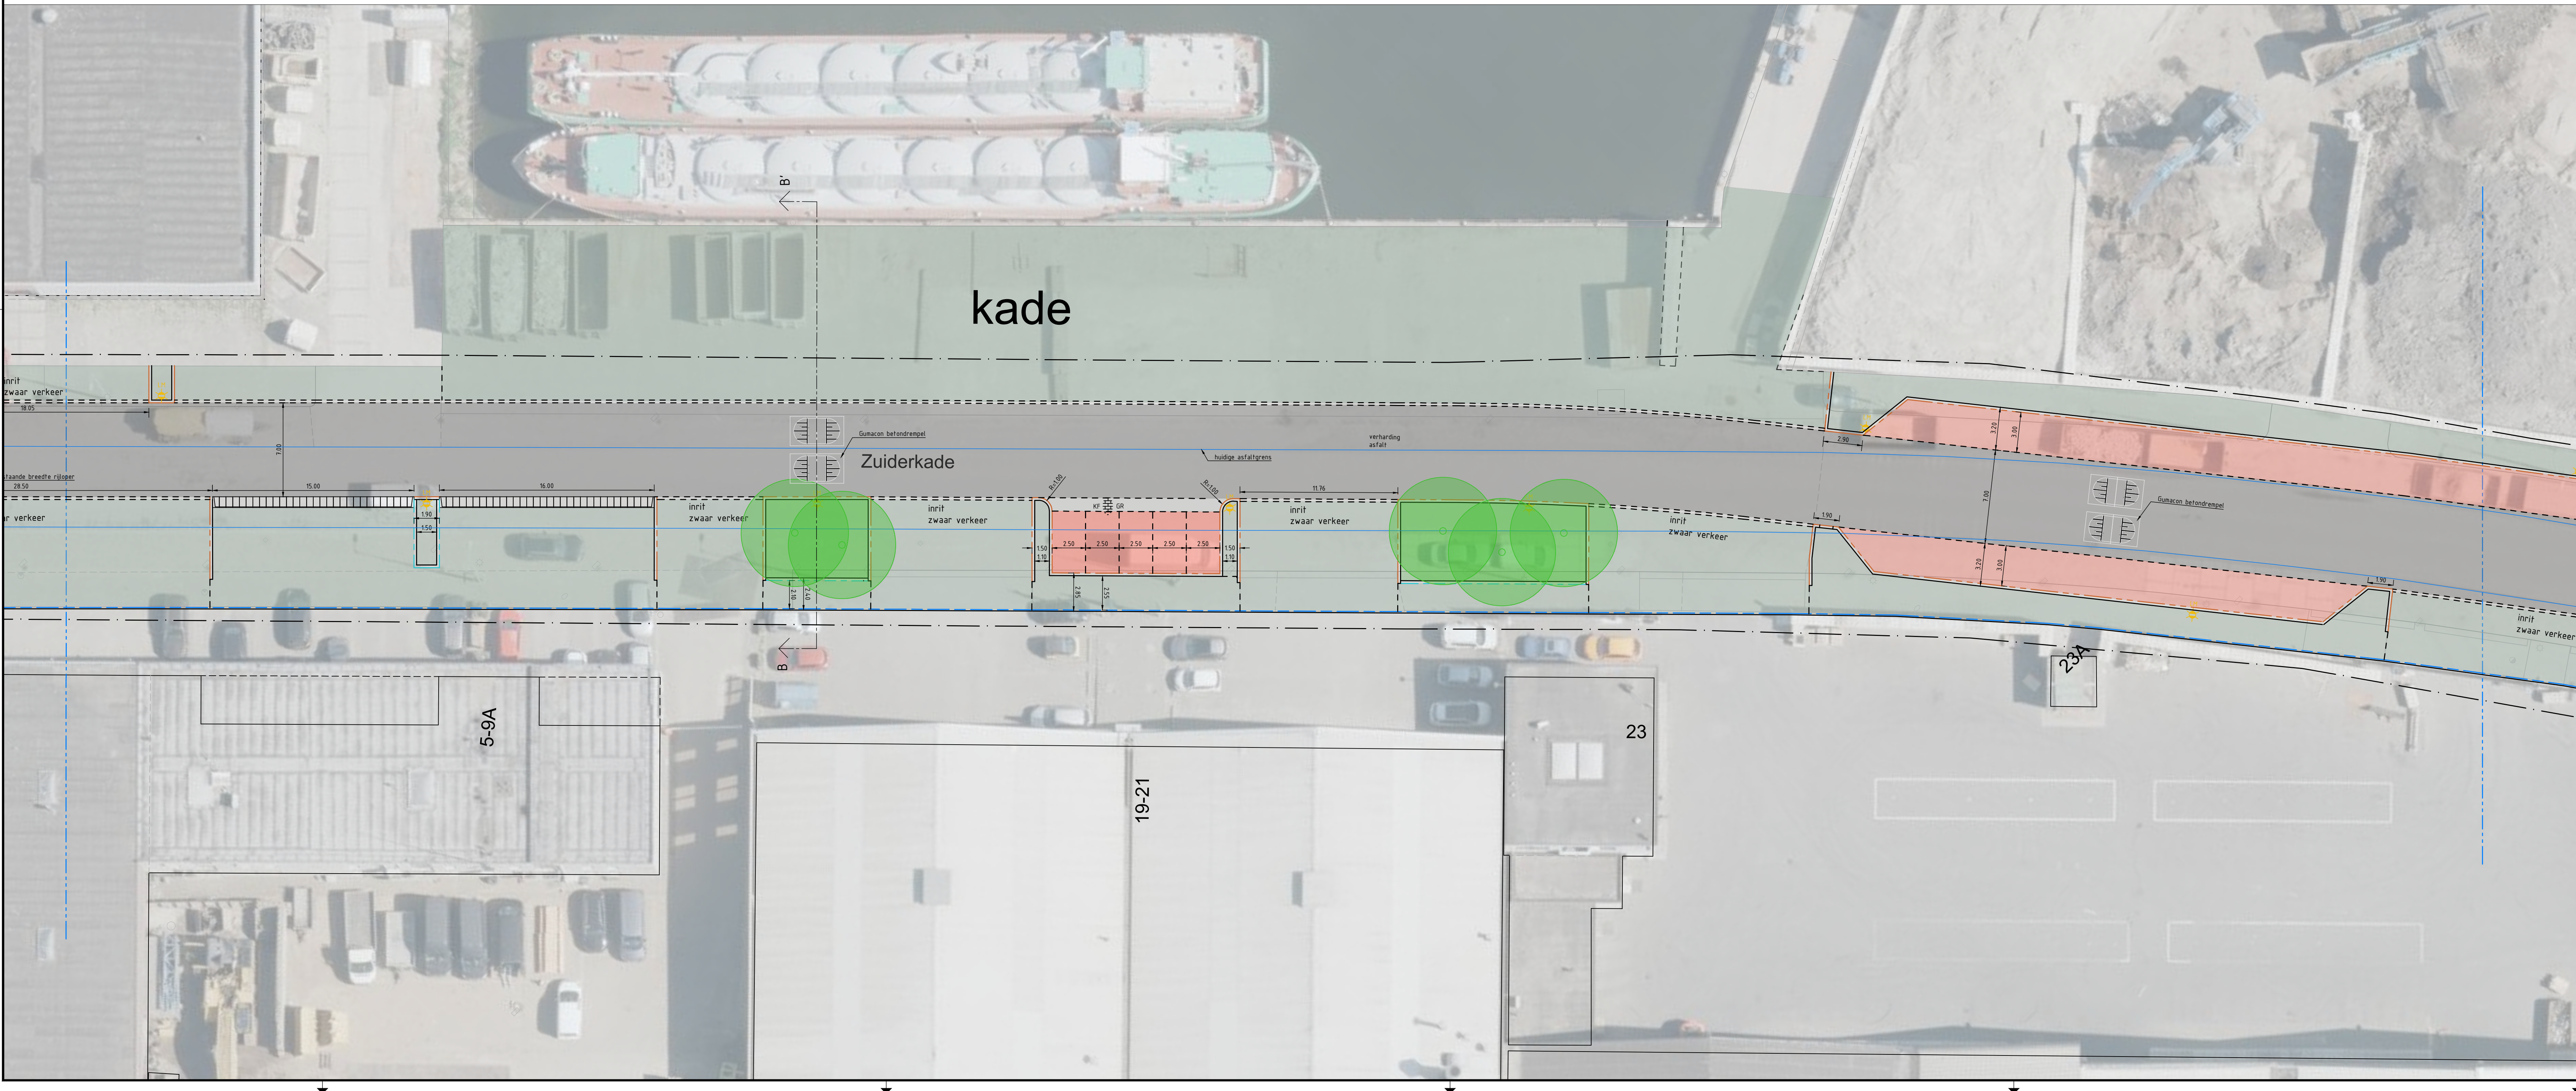

Gefabriceerd door M. Groot	Geplaatst door R. Palmboom	Geplaatst door M. Groot	Blad 1	Aantal 2	Taal NL	Documentstatus VO **
Project 2021-301	Tekeningnummer 2022-***	Schaal 1:200	Formaat A0	Documenttype TEKENING	Schakeltype 9-2-22	Documentnummer -
Project Zuiderkade herinrichting						
Opdrachtgever Gemeente Beverwijk						
Onderdeel Presentatie						
			M. Groot Ingenieursbureau			