

LEGENDA

- Nieuw asfalt rood
- Trottoirtegels grijs
- Straatbakstenen bruin
- Straatbakstenen donkerbruin
- Betonstraatstenen grijs
- Halfverharding
- Groenvakken
- Haag
- ☀ Lichtmast
- Betonband
- In/uitritconstructie
- Stootbanden
- B Boom bestaand; handhaven





E	18-09-'20	Wijzigingen verwerkt	YJNN	BLGT	. .
D	25-08-'20	Wijzigingen verwerkt	YJNN	BLGT	. .
C	06-05-'20	Wijzigingen verwerkt	YJNN	BLGT	. .
B	16-03-'20	Wijzigingen verwerkt	YJNN	BLGT	. .
0	10-10-'19	Eerste uitgave	YJNN	BLGT	. .
Wijz. Datum		Omschrijving	Ontwerp door	Gez.	

Opdrachtgever: **Gemeente Beverwijk**
 Project: **Kruispunt Zeestraat-Warande Beverwijk**

**Bilfinger
Tebodin**

**Presentatietekening
Westerhoutweg**

Vestiging VELSEN	Afdeling 318	Schaal 1/300	Form A1	Ordernummer T53811	Sub 01	Tekeningnummer 1857104	Blad 2	van 2	Wijz. E
----------------------------	-----------------	-----------------	------------	-----------------------	-----------	---------------------------	-----------	----------	------------

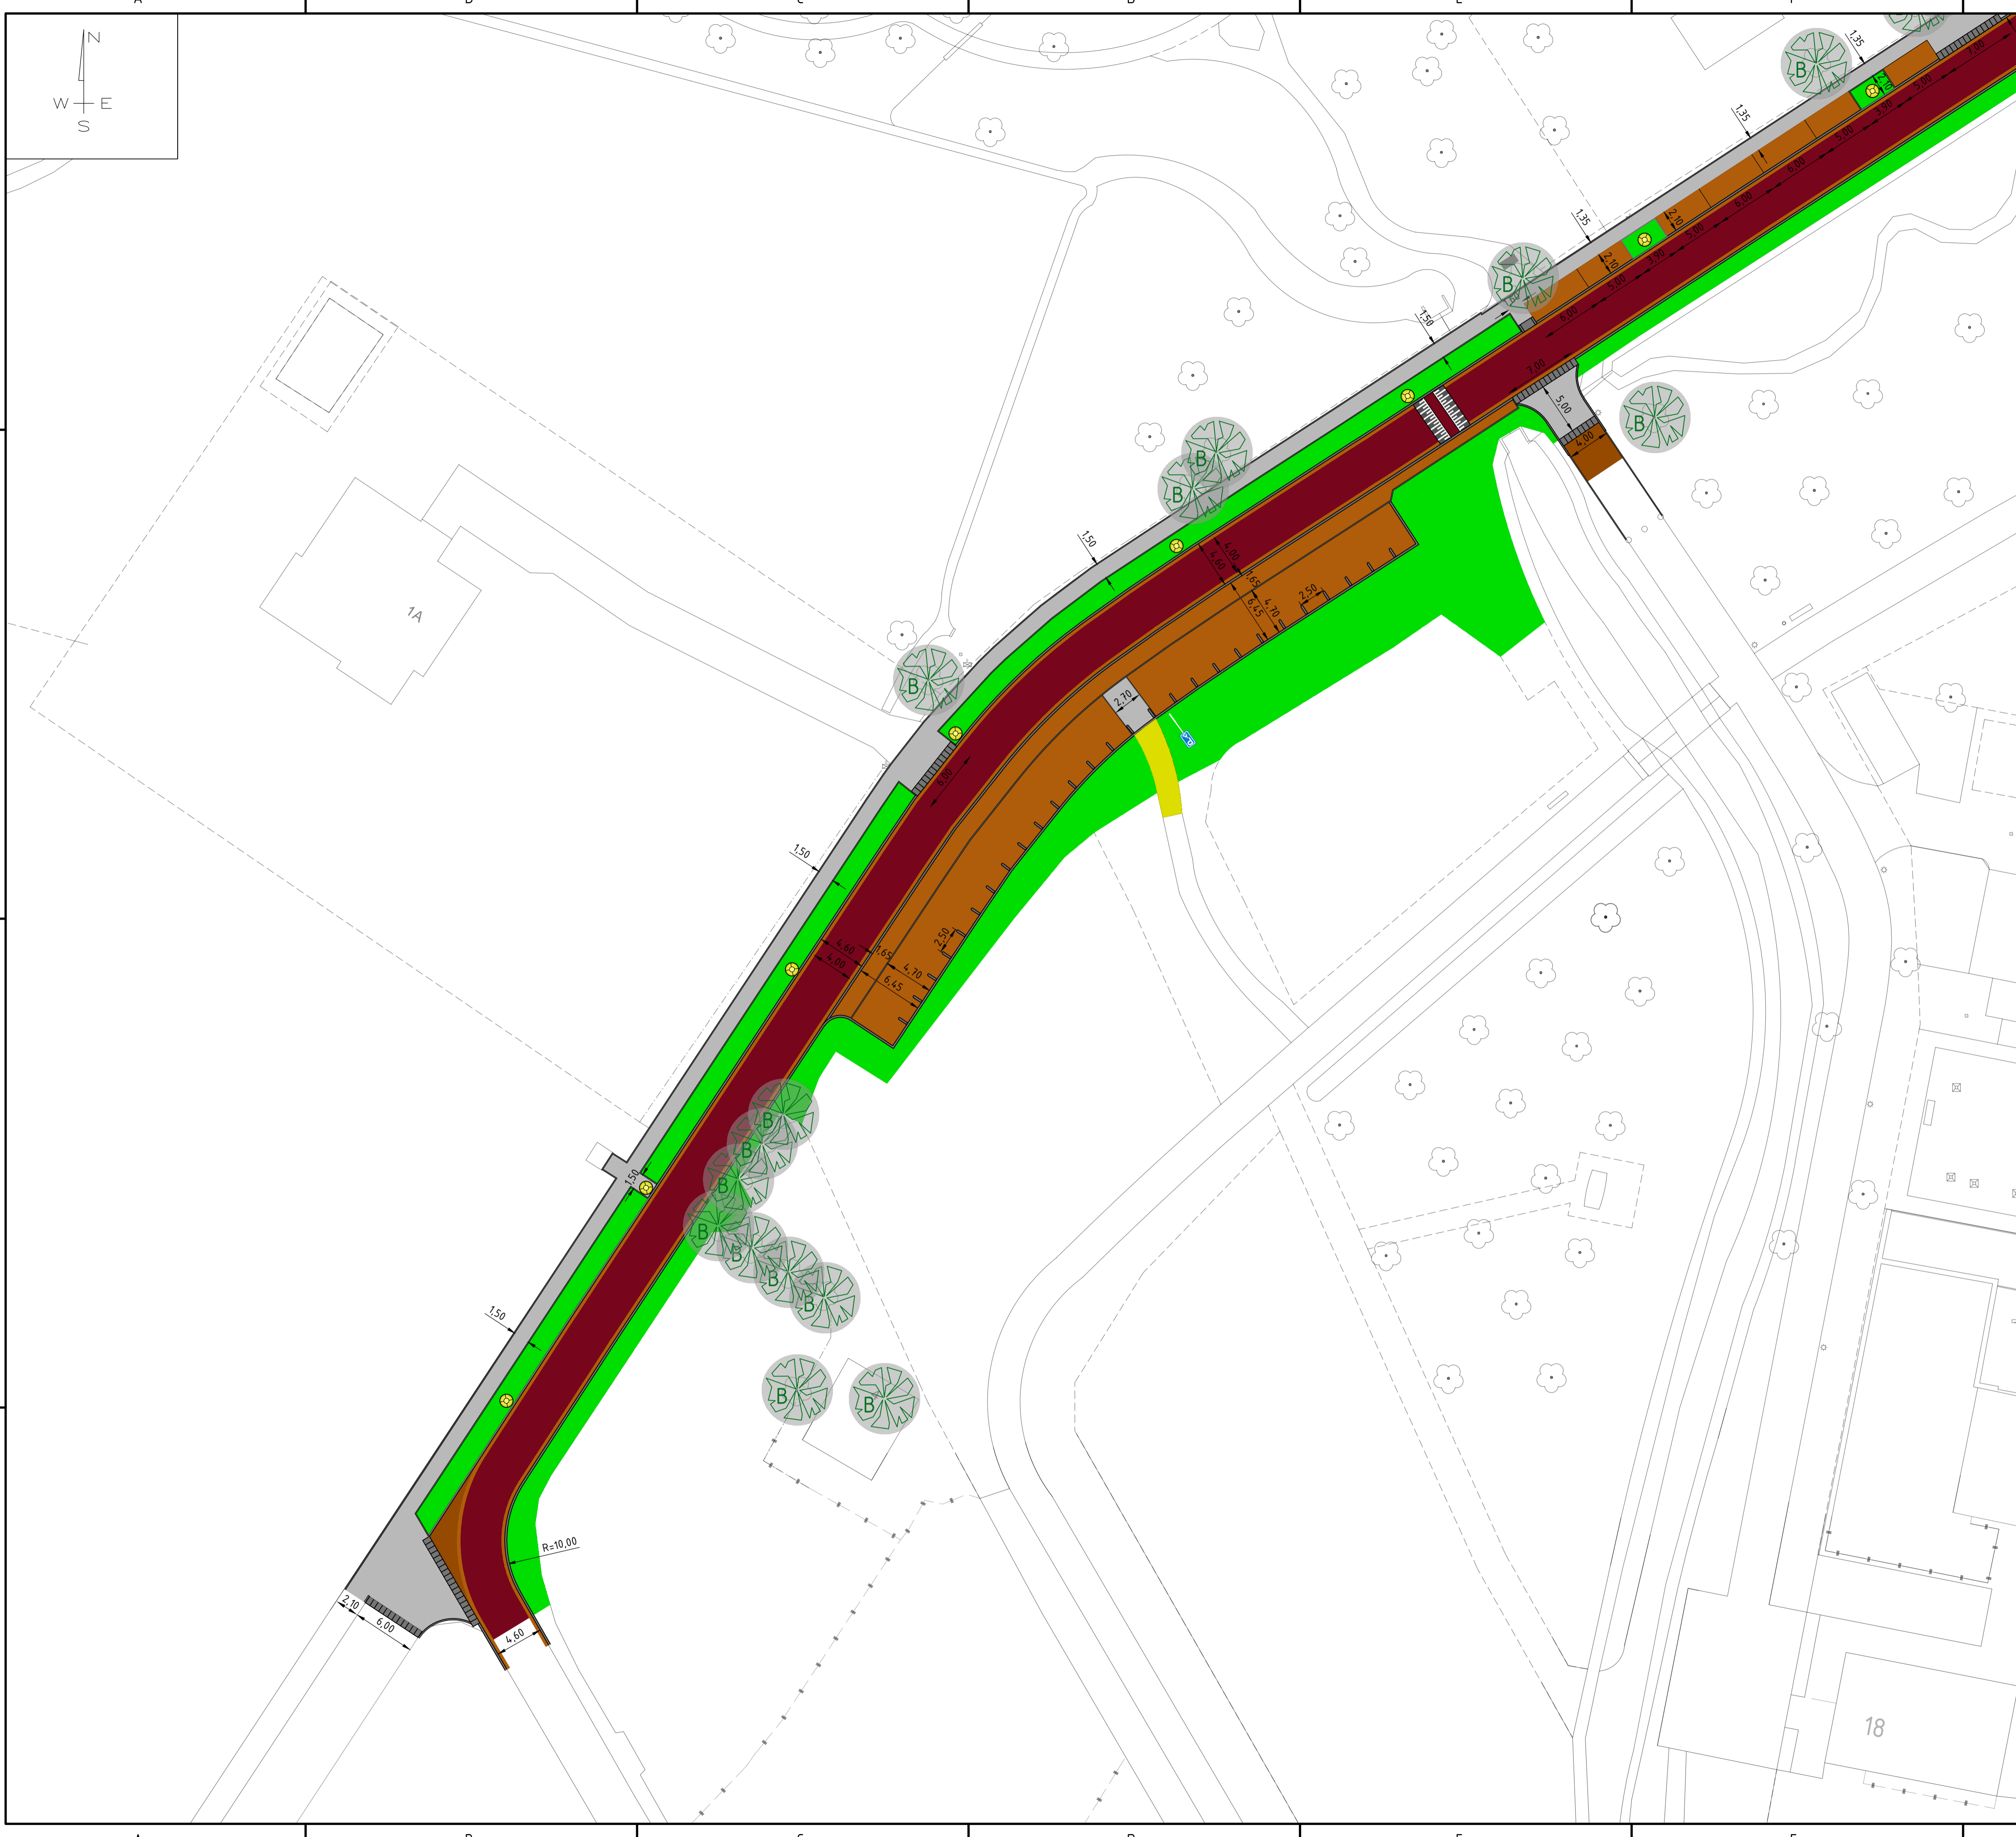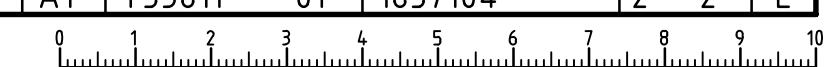

A B C D E F G

P:\VLUSSENS GEM BEVERWIJK\WESTERHOUTWEG\BESTEVAARDE\DESIGN\INFO\58 INRAAF\TEKENINGEN\02_ACAD\03_R01\ONTWERP_WIJSZIGENING